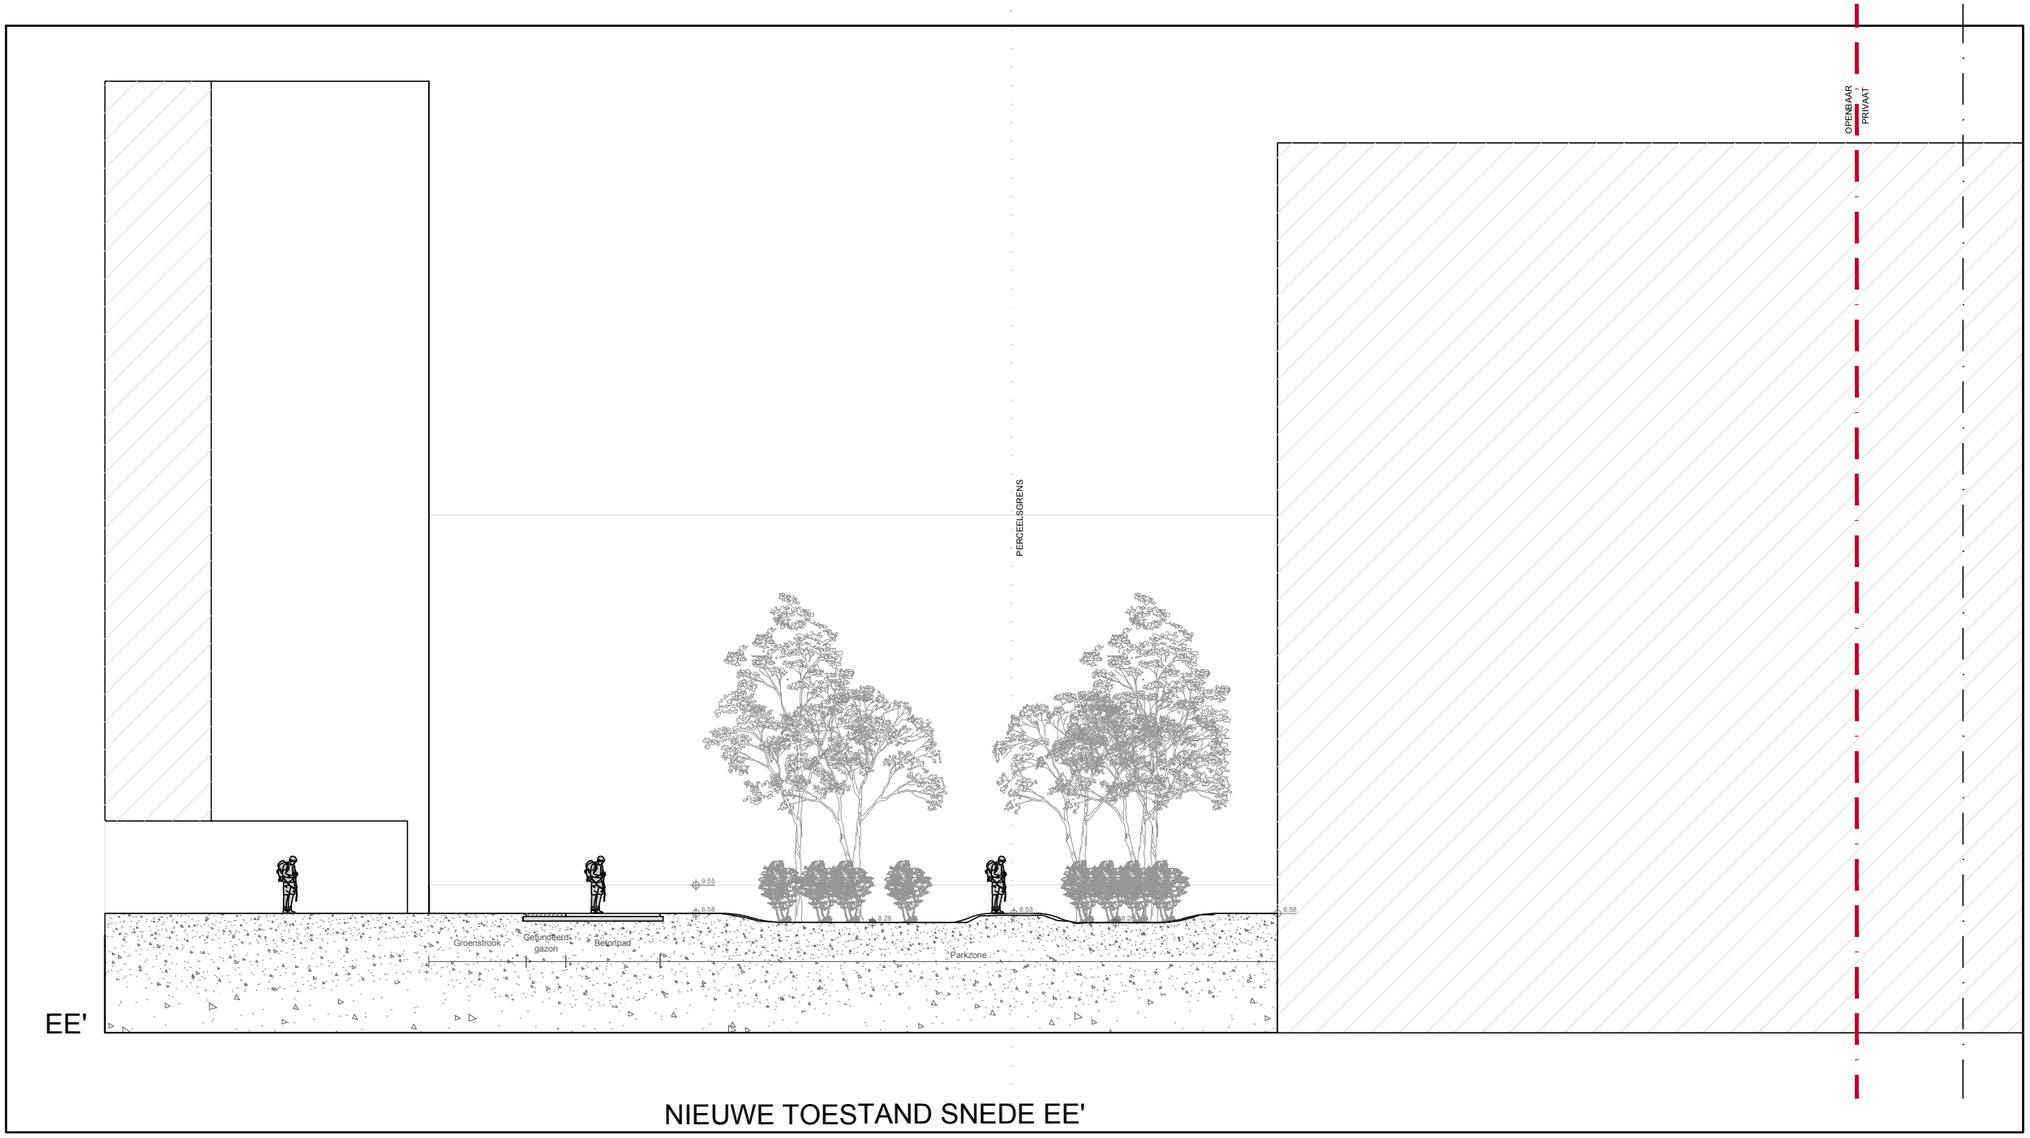

NIEUWE TOESTAND SNEDE EE'

dossier : 186 - STROPKAAI GENT bouwplaats : Stropkaai 10, 9000 Gent kadaster : Gent, Afd. 8, sectie H nrs 744E	opdrachtgever: DIVANI NV Kortrijksesteenweg 1052 D 9051 Sint Denijs Westrem t : 09 243 41 40	ontwerper : 360 Architecten Zoutstraat 10, 9000 GENT t : 09 236 26 80 e : greet.houben@office360.be	onderwerp : OMGEVINGSVERGUNNING STUDENTENHUISVESTING STROPPARK plantitel : Terreinprofielsnede EE' Nieuwe Toestand	schaal : 1:200 0 2 4 6 8 10m	N	bladnr : SKGOMV_N_T_5 datum : 28/03/2024