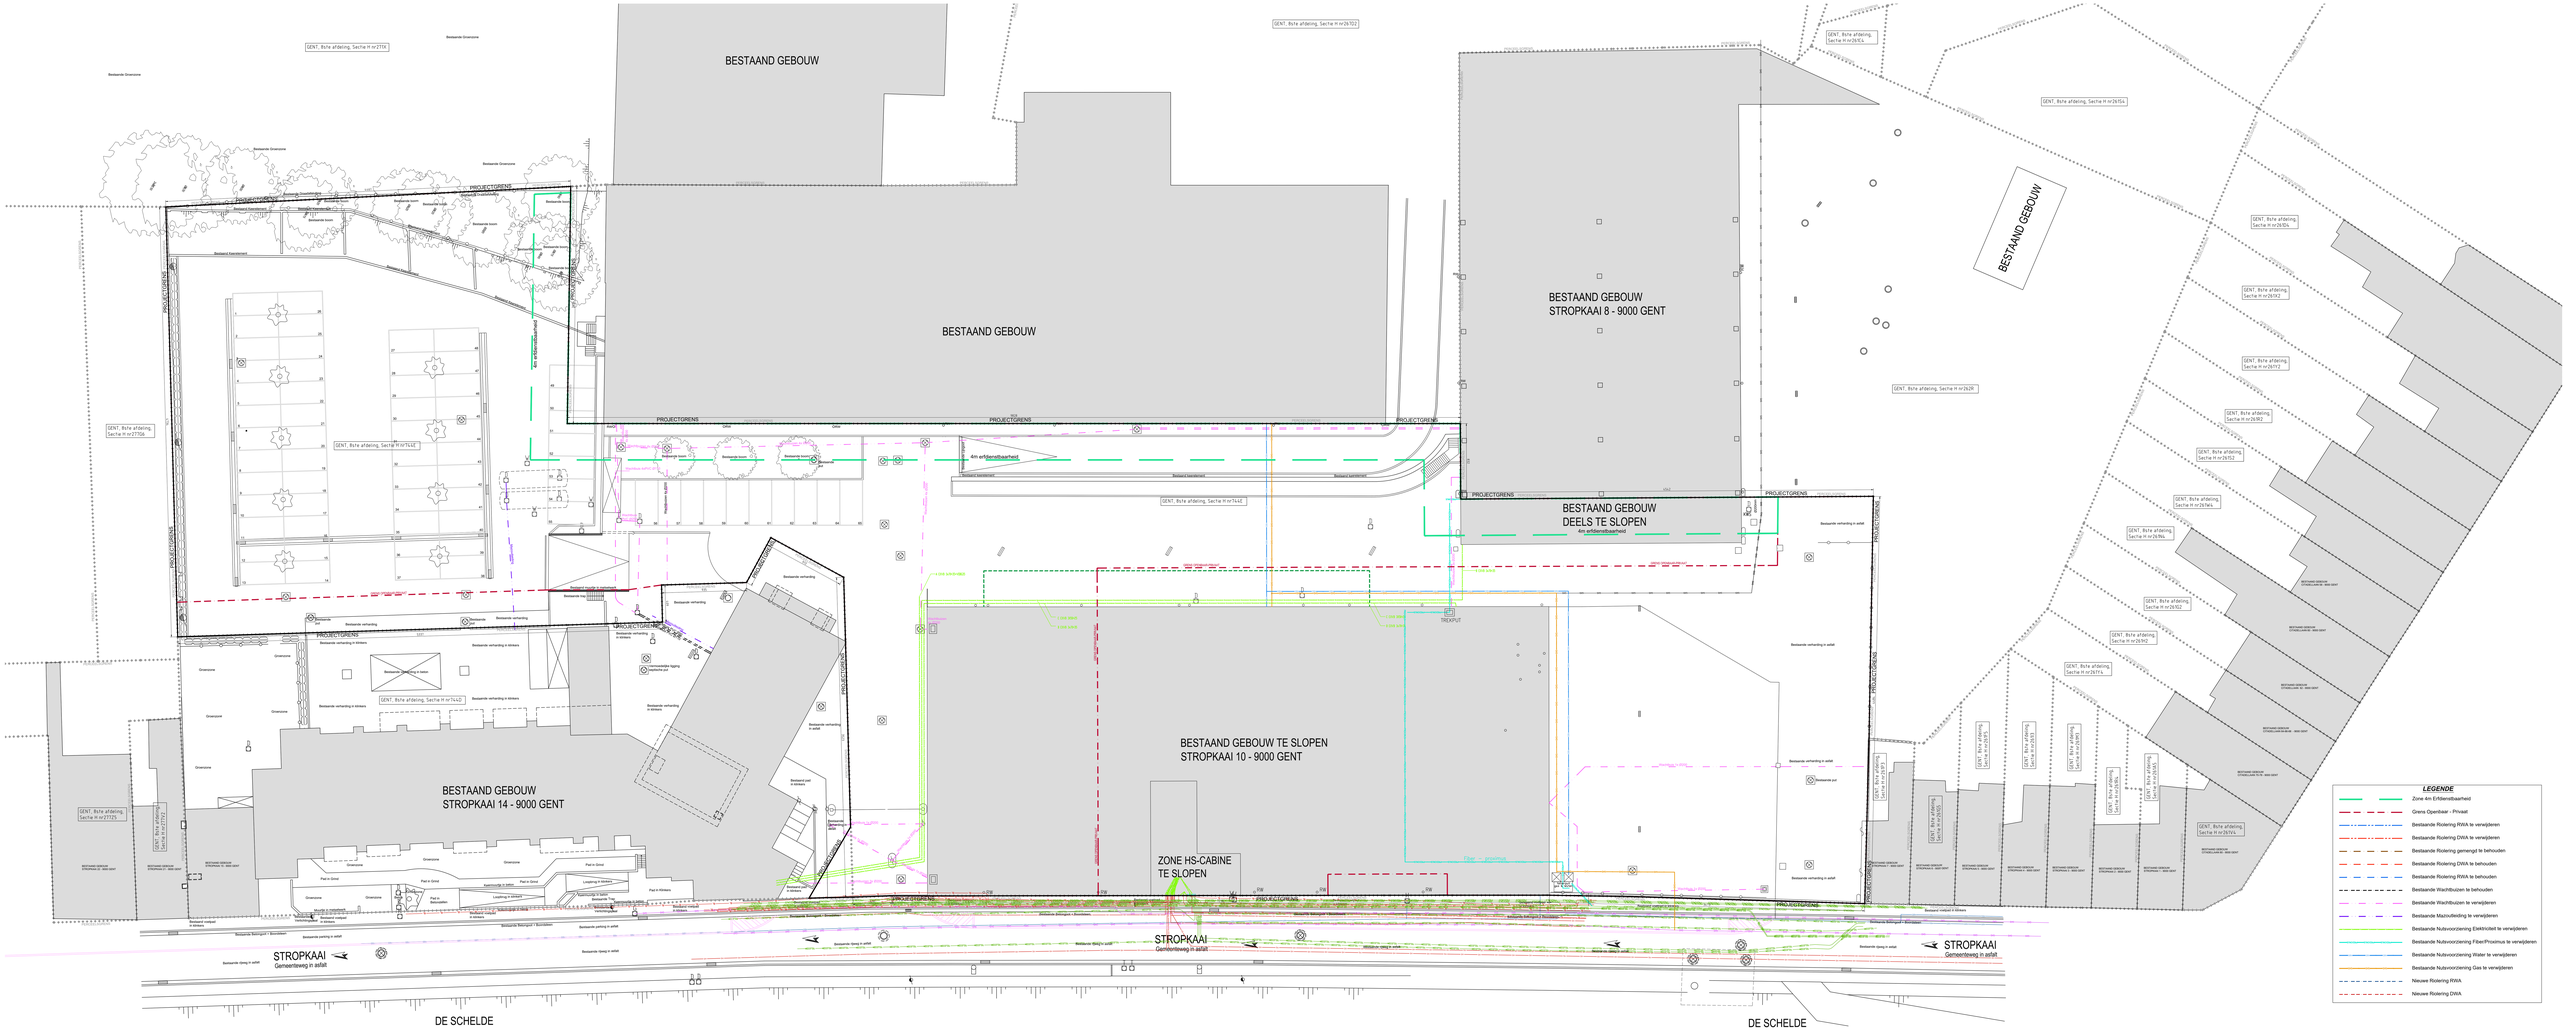

dossier :	186 - STROPKAAI GENT	opdrachtgever:	DIVANI NV Kortrijksesteenweg 1052 D 9051 Sint Denijs Westrem t : 09 243 41 40	ontwerper :	**360** Architecten Zoutstraat 10, 9000 GENT t : 09 236 26 80 e : greet.houben@office360.be	onderwerp :	OMGEVINGSVERGUNNING STUDENTENHUISVESTING STROPPARK
bouwplaats :	Stropkaai 10, 9000 Gent					plantitel :	Grondplan Bestaande Toestand Nutsvoorzieningen
kadaster :	Gent, Afd. 8, sectie H nrs 744E					schaal :	1:150
						bladnr :	BA_SKGOMV_P_B_05
						datum :	28/03/2024