


**ZIE BIJZONDERE
VOORWAARDE(N)**

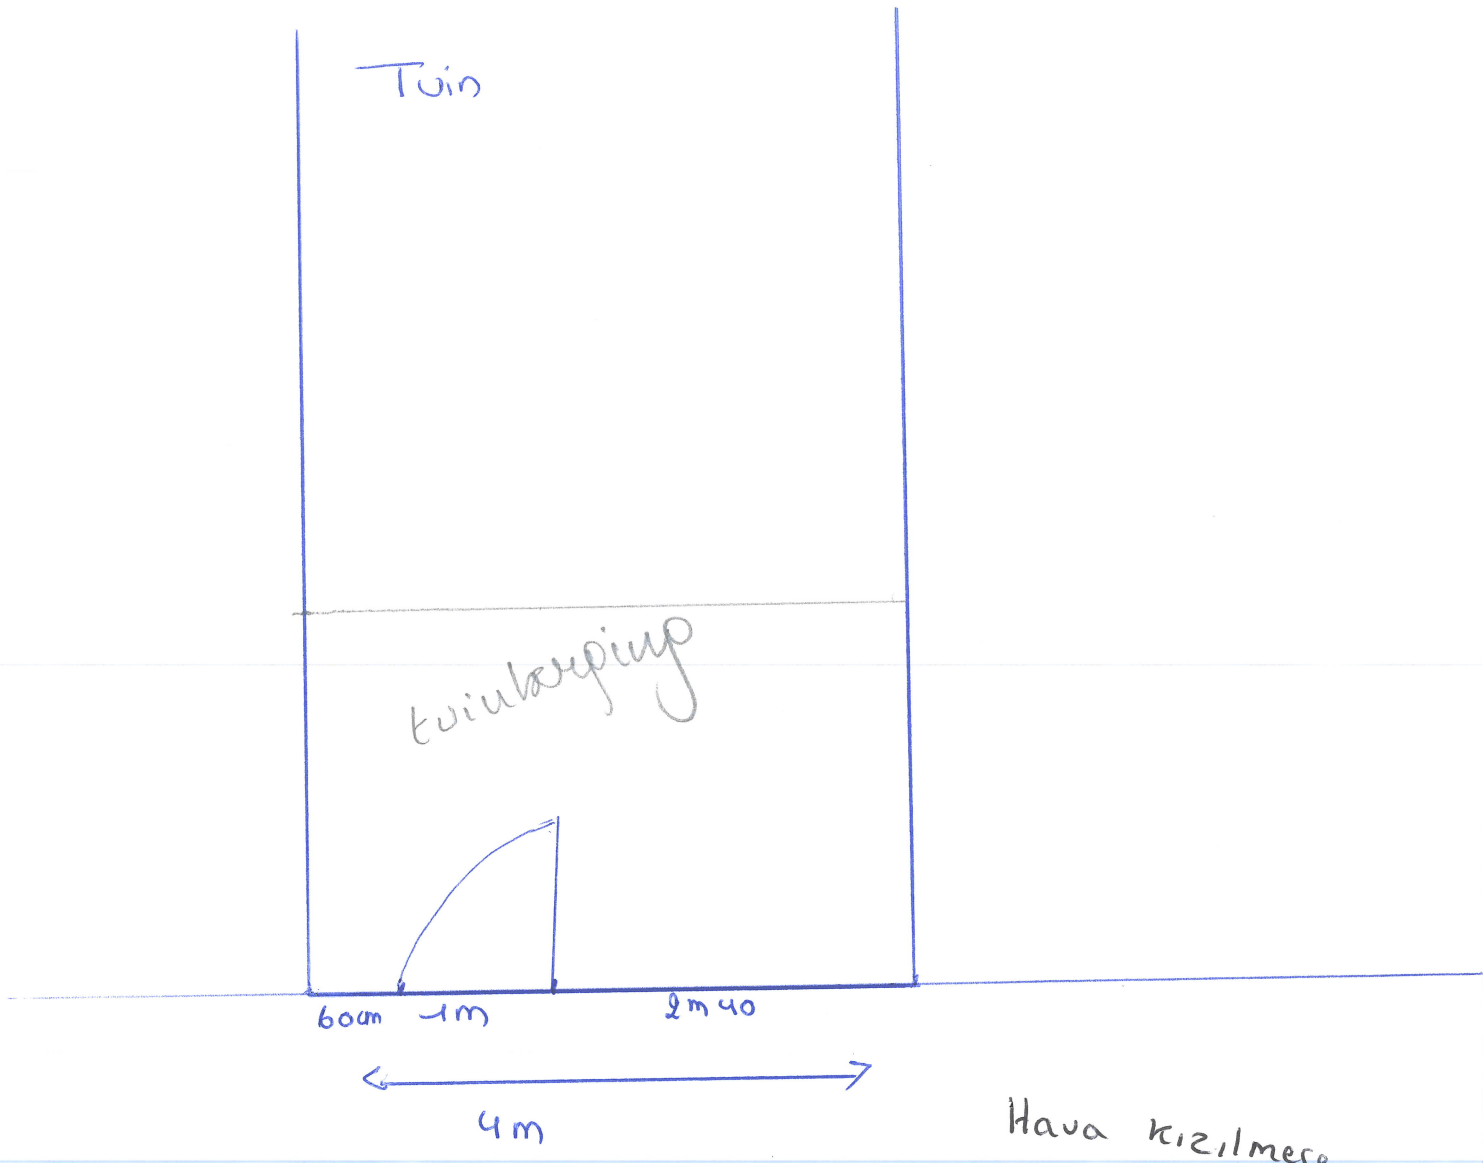

Hava kızılmeşe

Khan

Manchesterstraat