


REGENWATERPUT 10000
mangaf 60/60 op te metsen
beton dekset

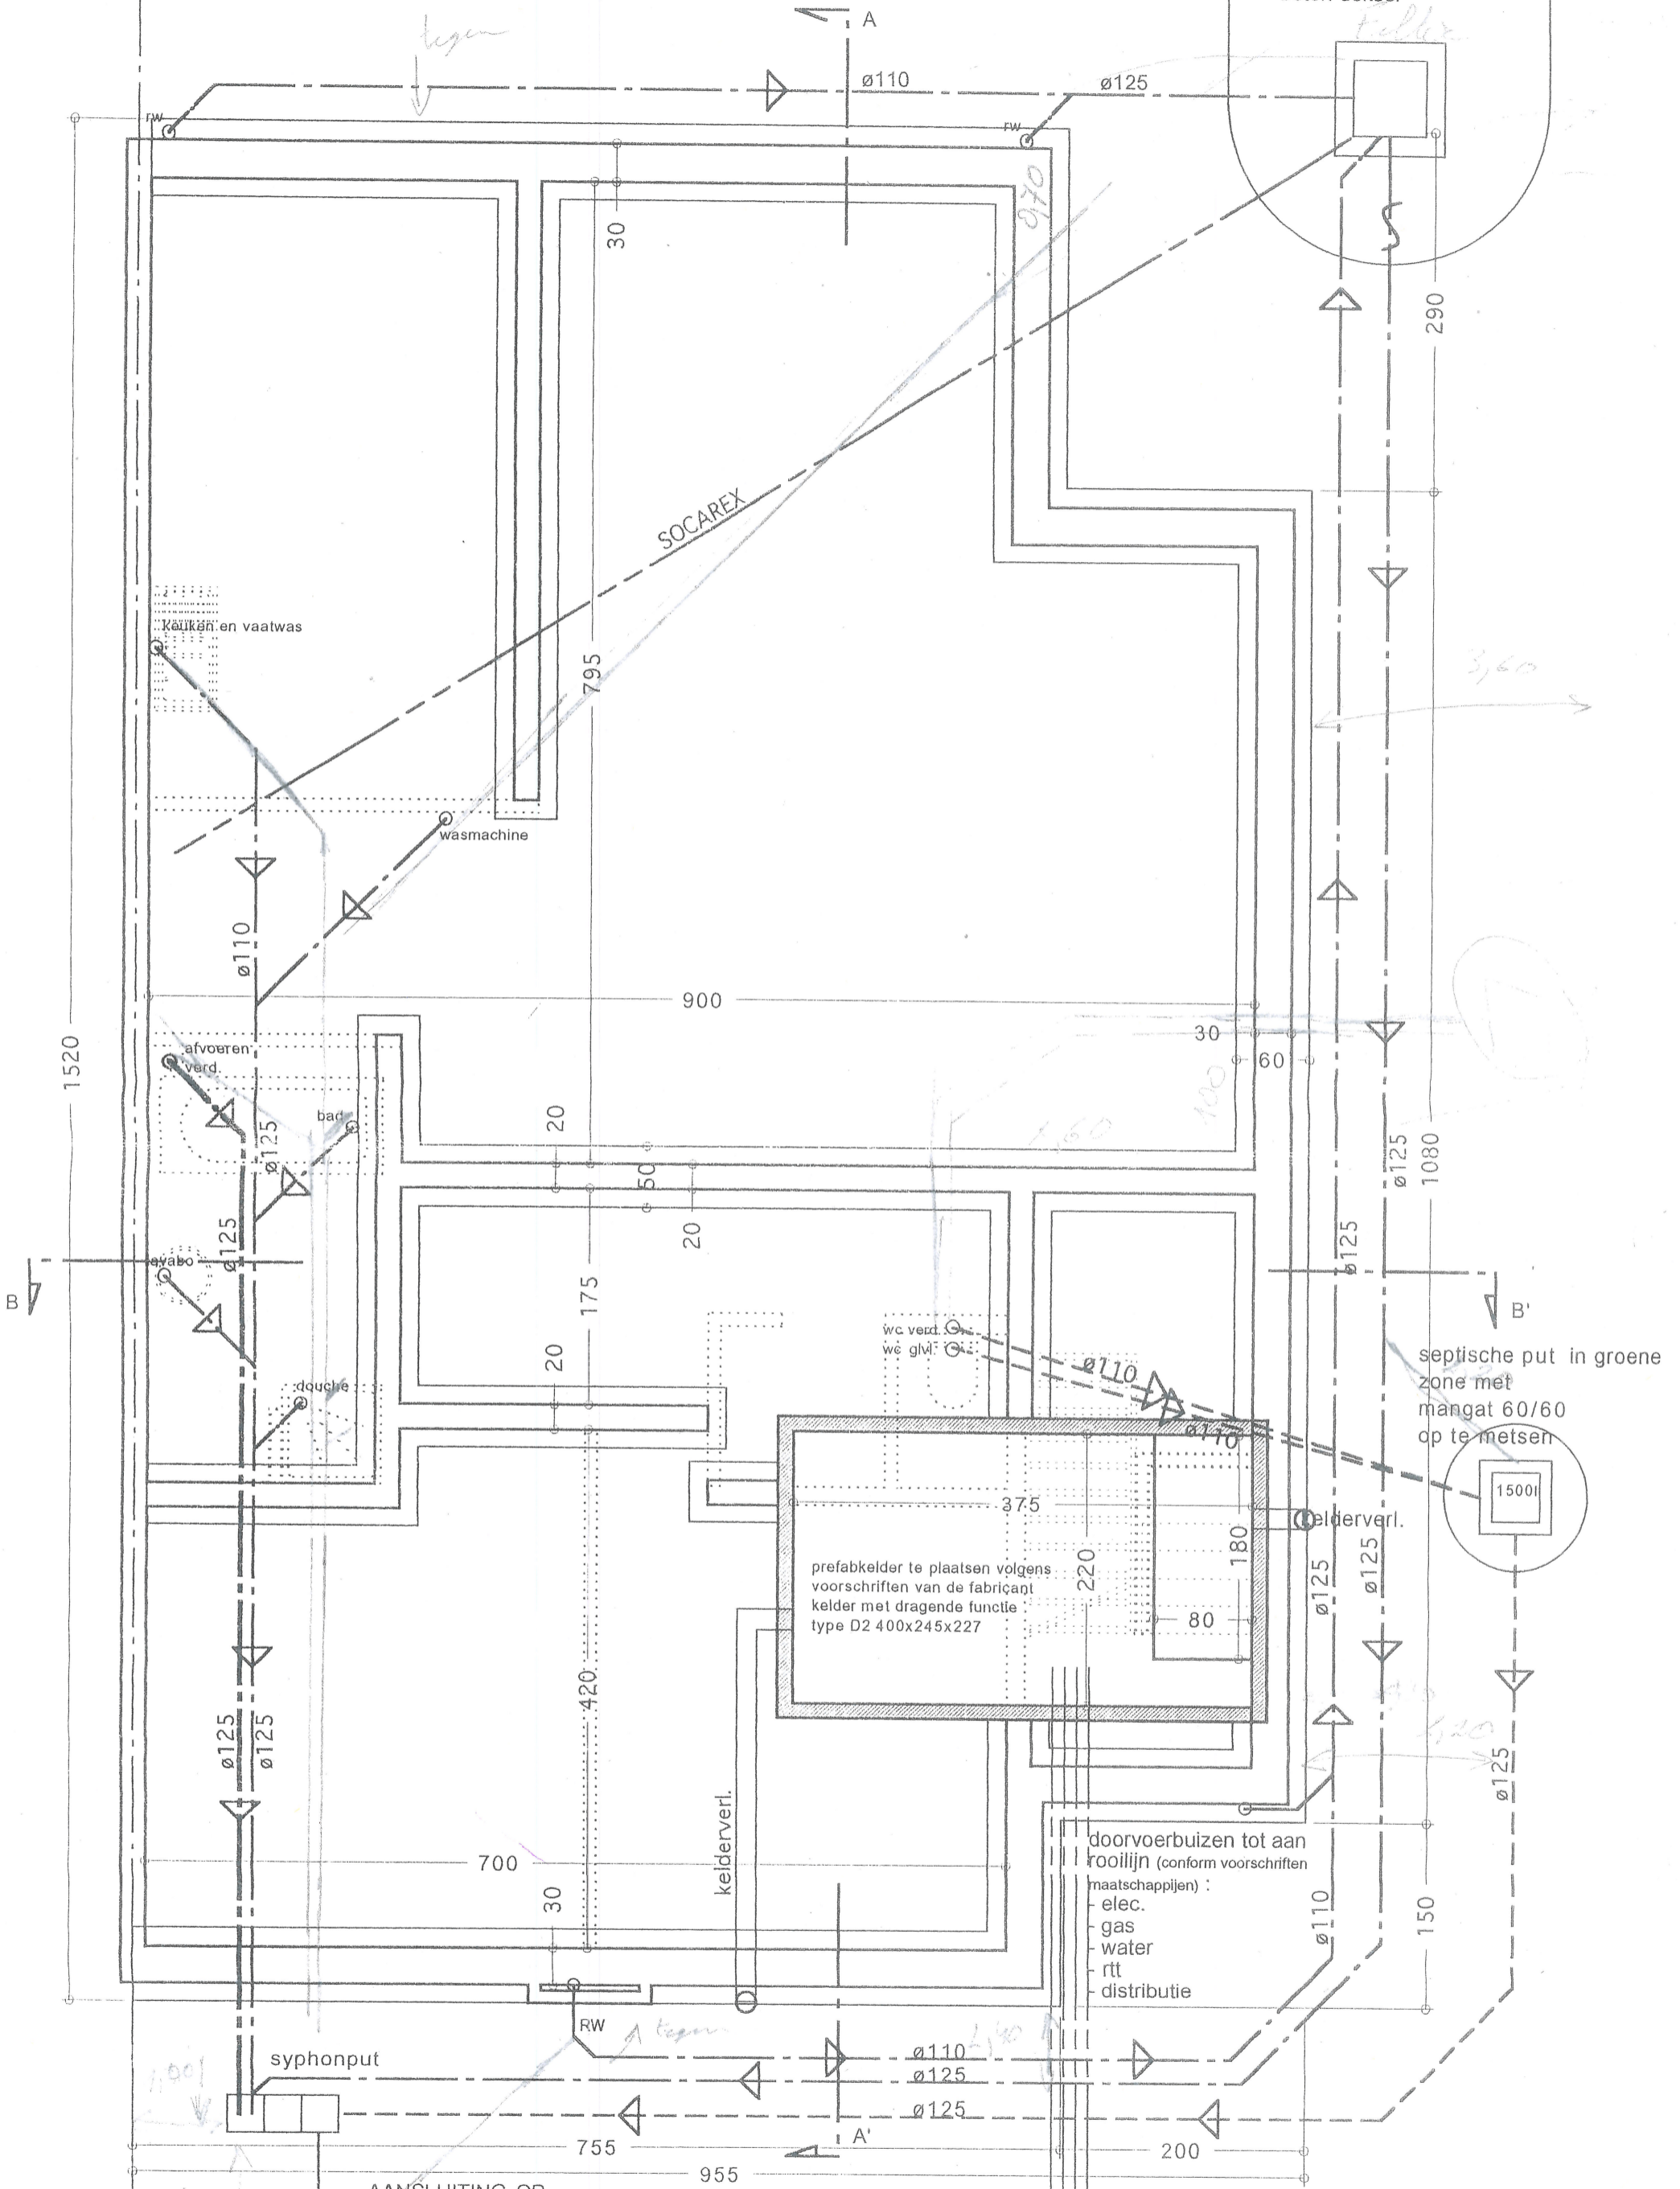

ongewijzigd
FUNDERINGS- EN RIOLERINGSPLAN *Nieuw*

funderingen op drukvaste grond (volgens sondering) en op vorstvrije diepte

1150