


ZIE BIJZONDERE VOORWAARDE(N)

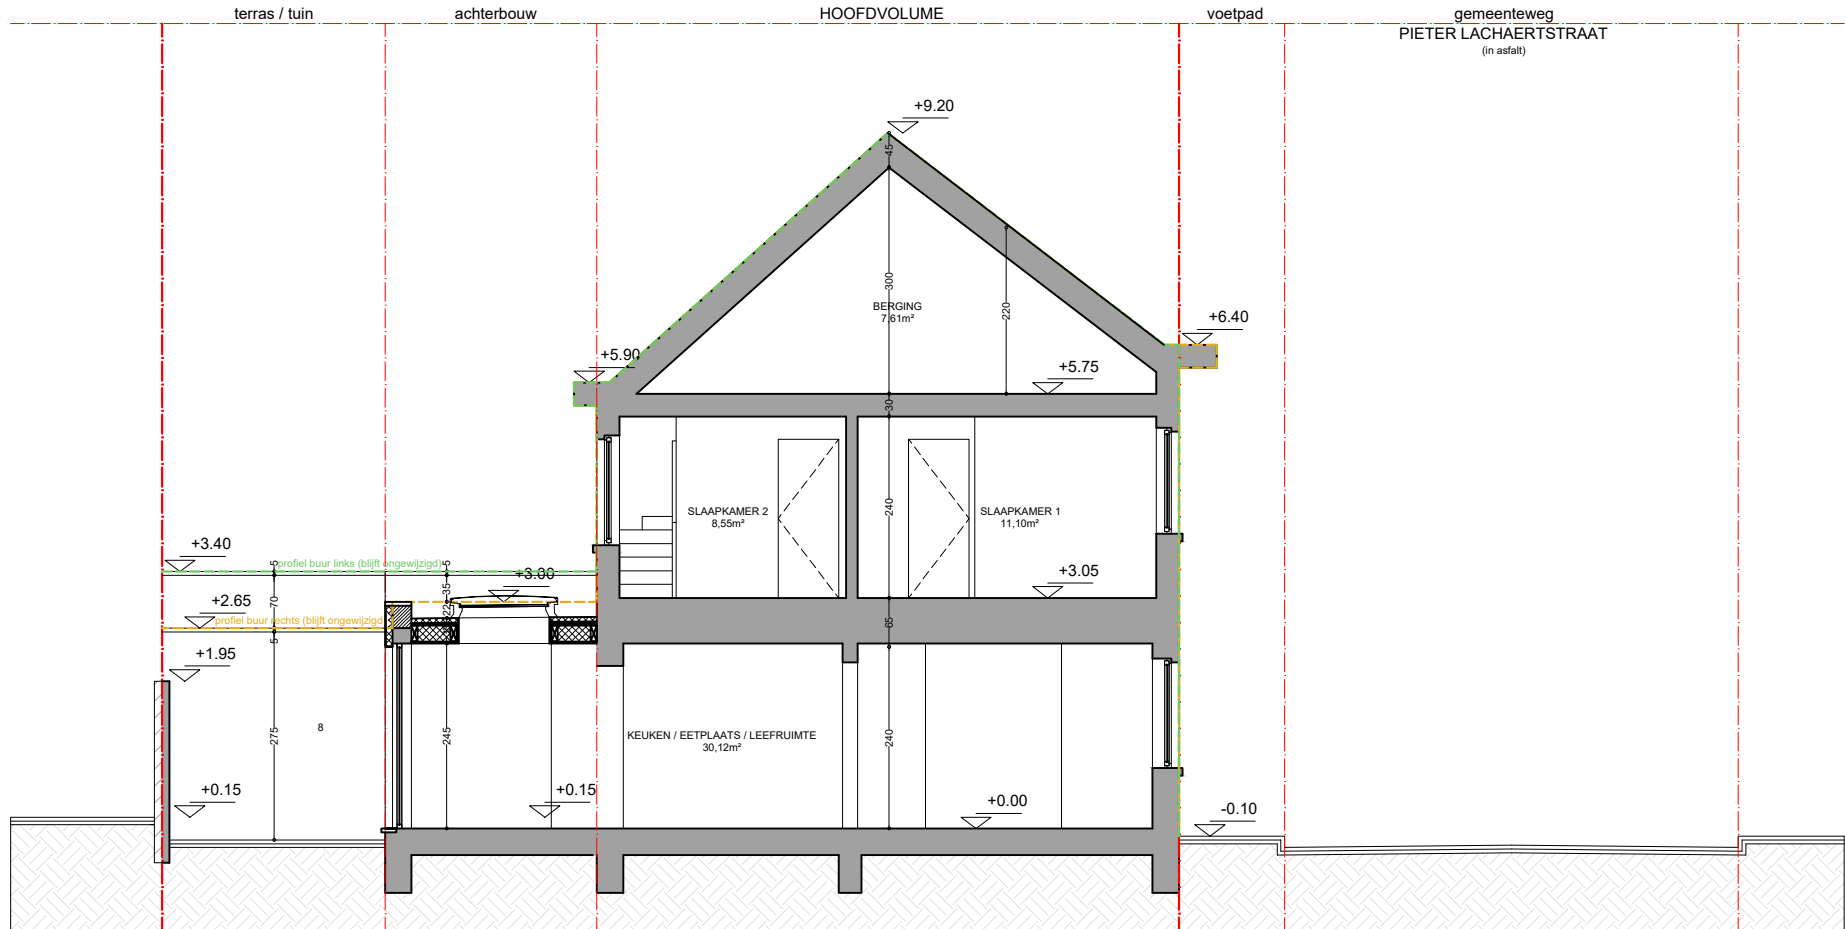

planinhoud

Snede A-A
Geplande toestand

dossier

Pieter Lachaertstraat 30
9050 Gent



plan
19/20

schaal
1/100

datum
08/07/2024



Deze plannen zijn opgesteld als principeteekeningen, de afmetingen zijn richtgevend. Alle documenten en maten dienen vooraf en tijdens de werken gecontroleerd te worden. Alle afwijkingen dienen gemeld te worden aan de architect en opdrachtgever. Deze plannen zijn onder voorbehoud van stabiliteitsstudie en technieken.