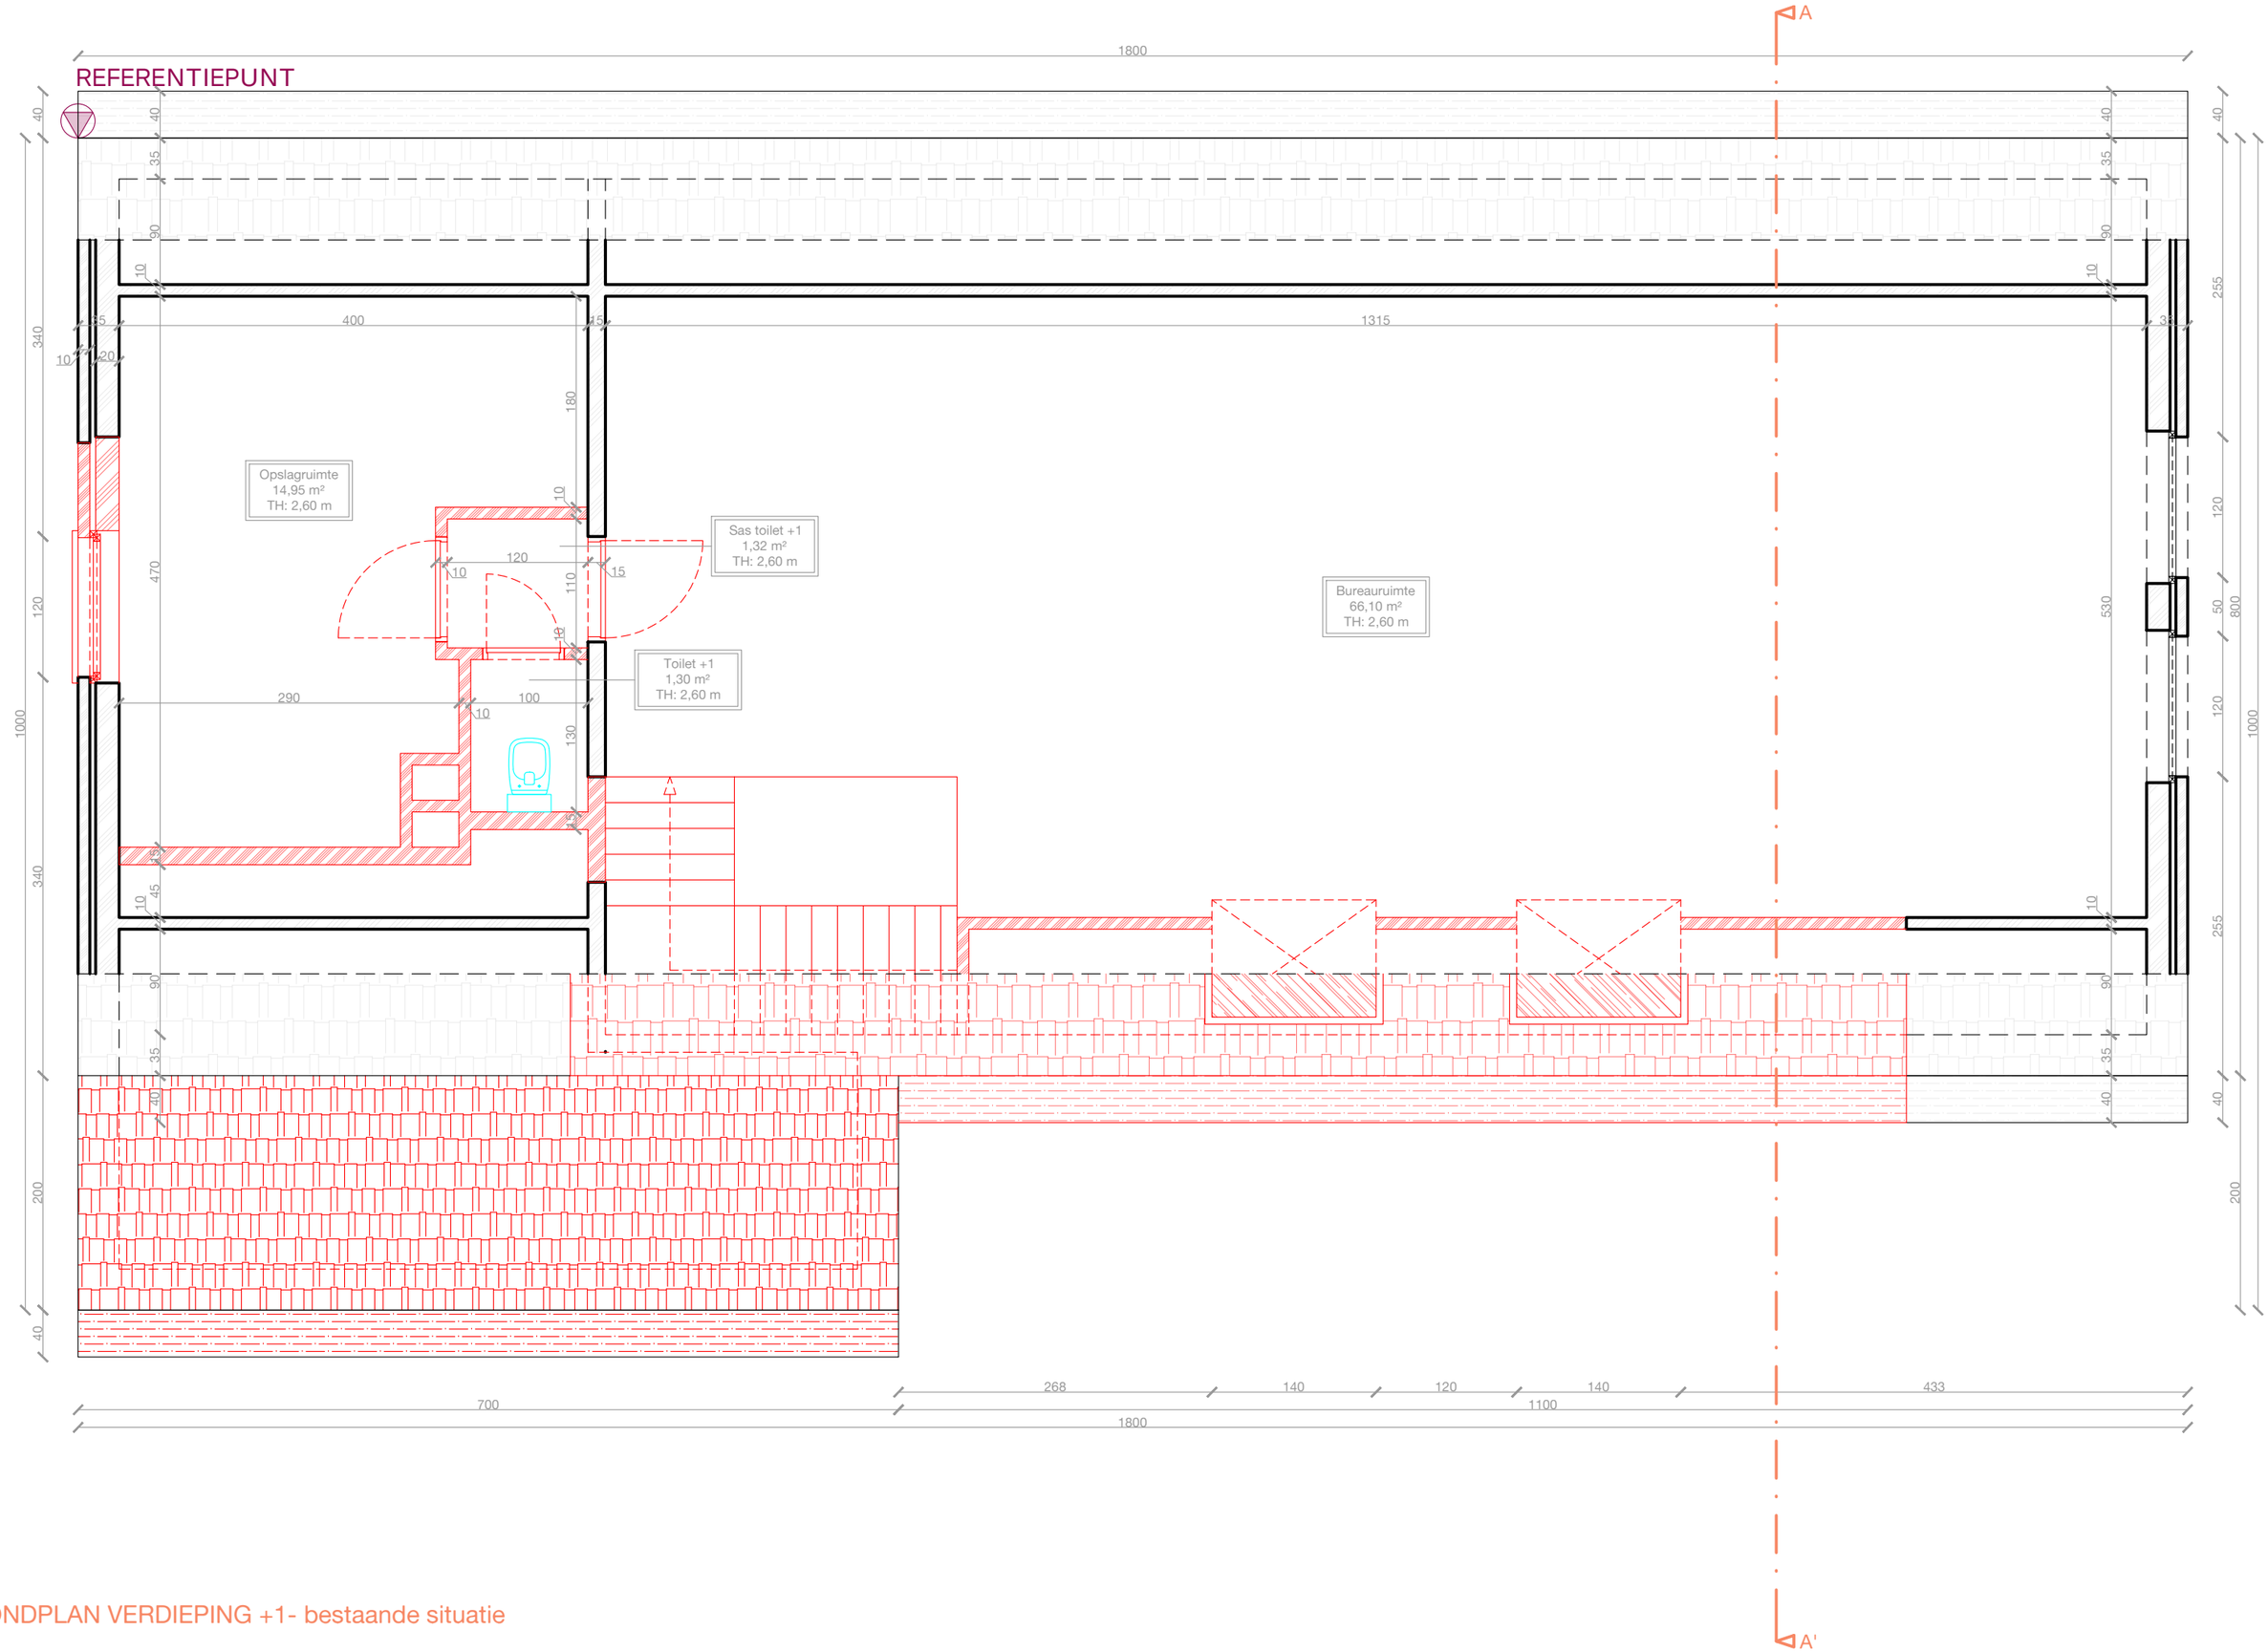

GRONDPLAN VERDIEPING +1- bestaande situatie
1:50