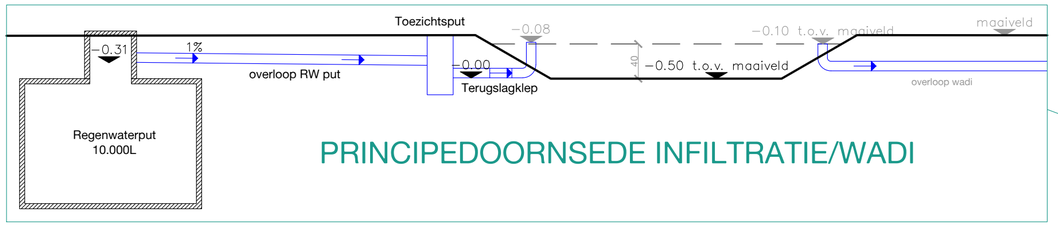

PRINCIPEDOORNSEDE INFILTRATIE/WADI

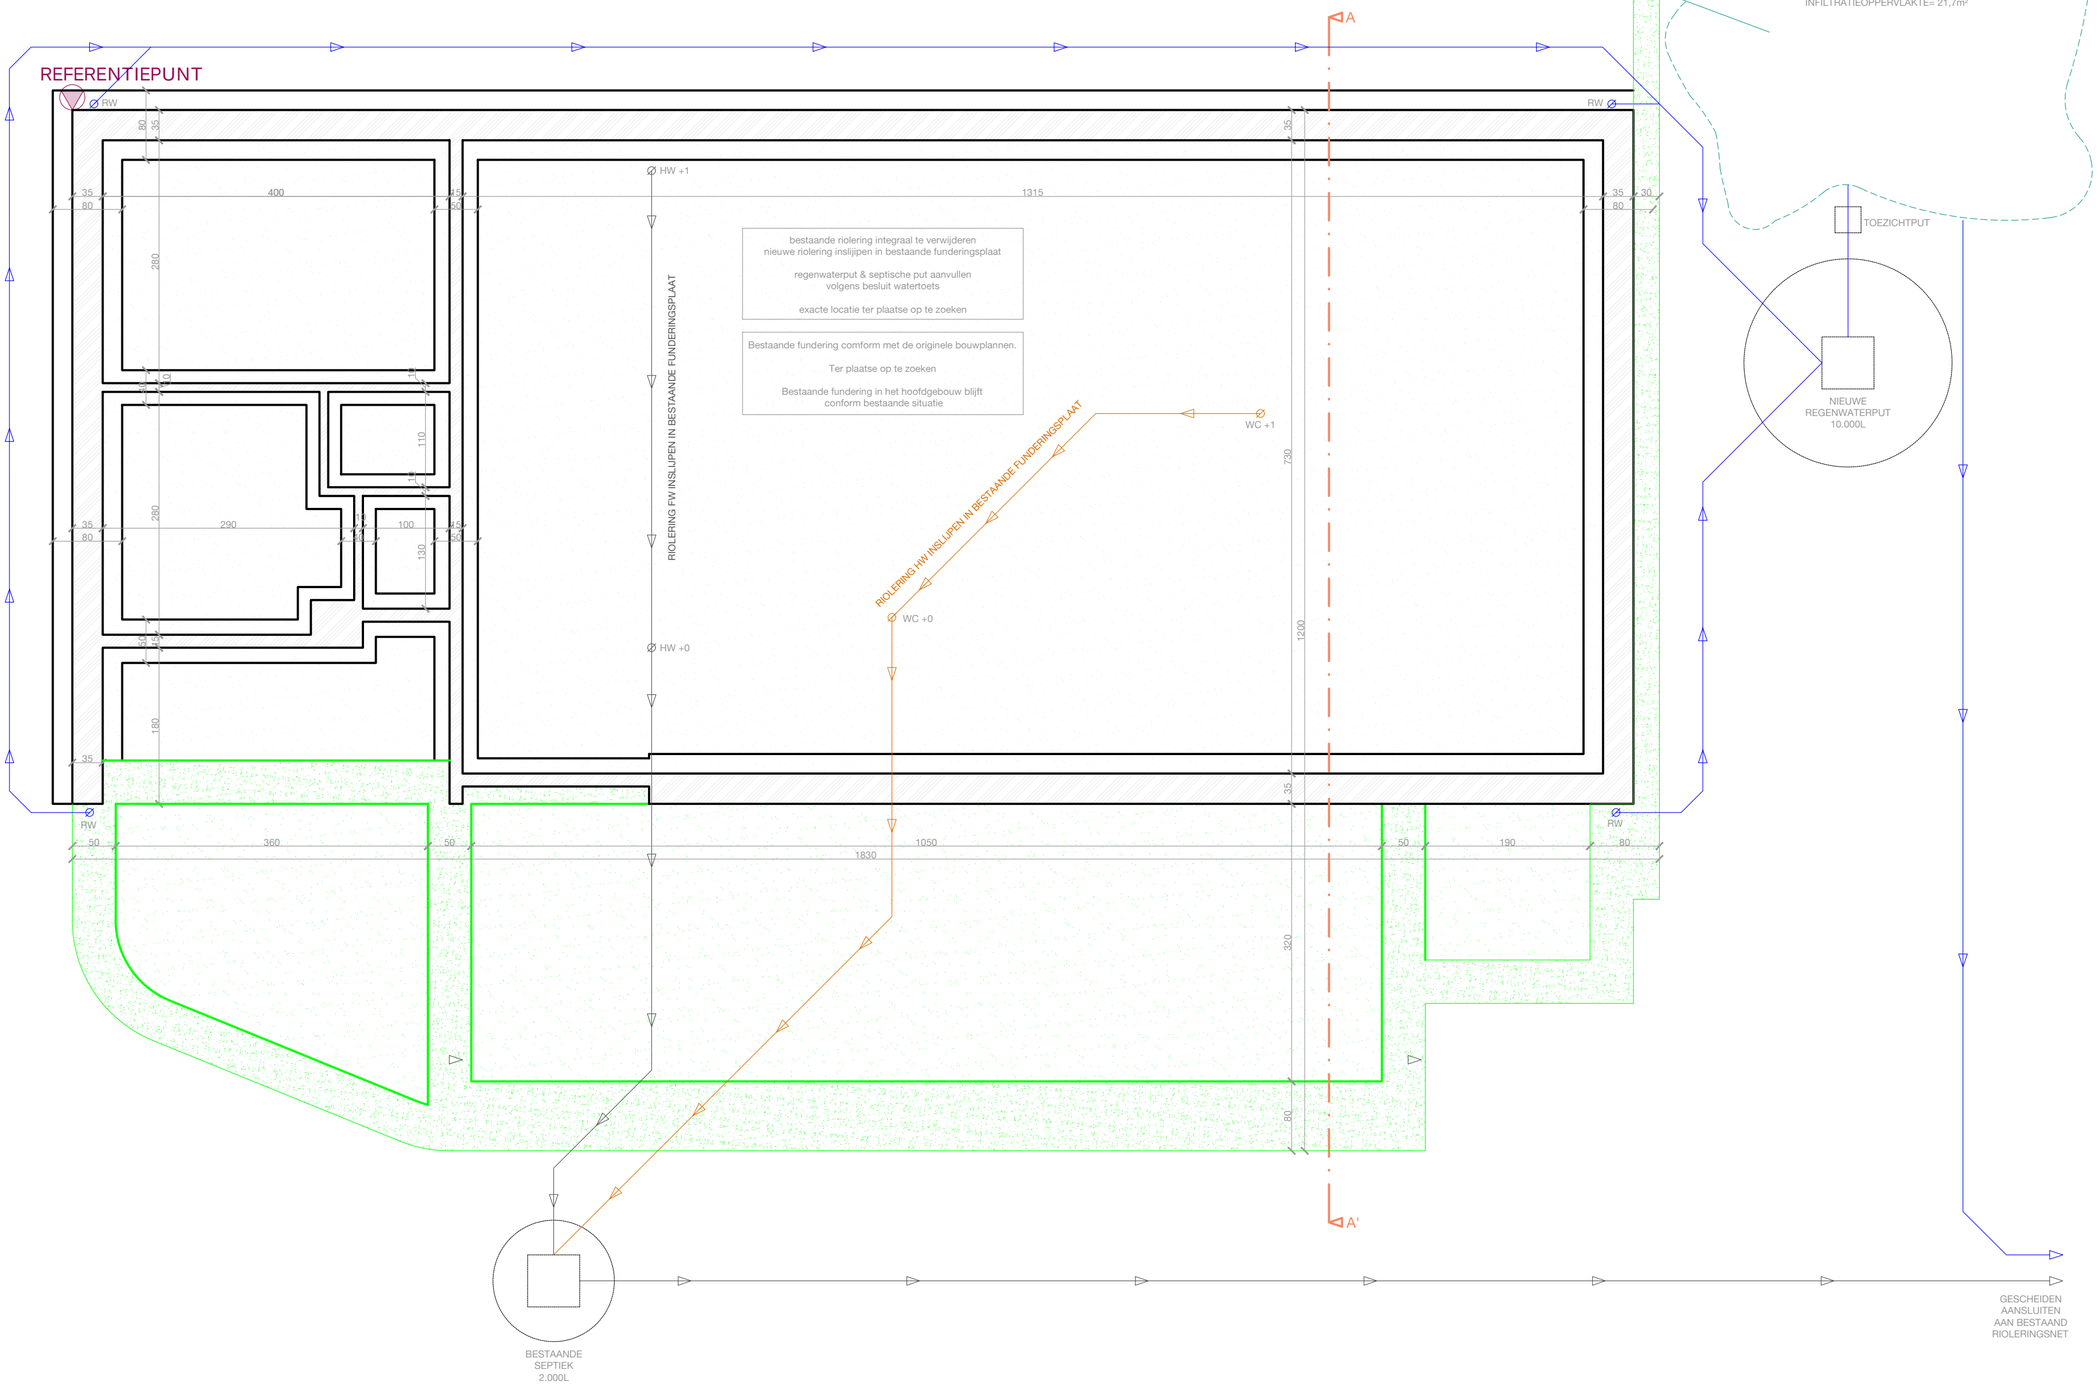

RIOLERINGSPLAN- nieuwe situatie
1:50