


**ZIE BIJZONDERE
VOORWAARDE(N)**

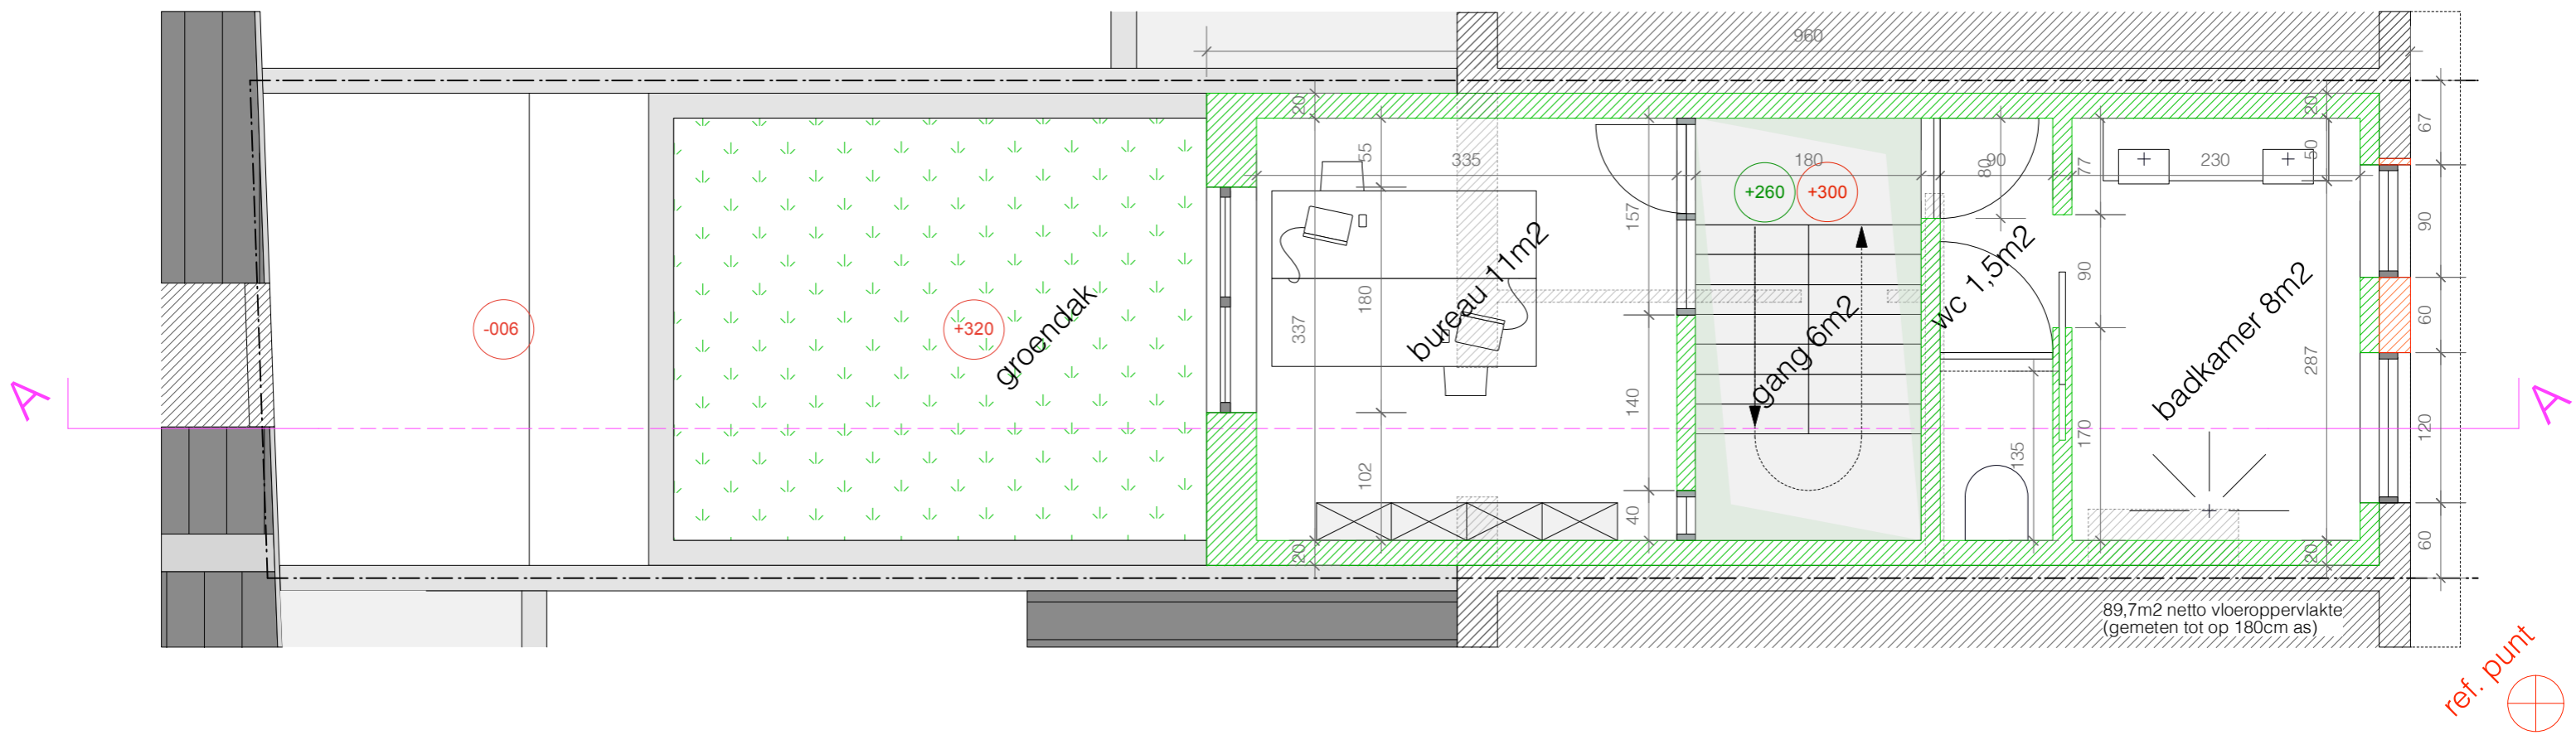

**PLANO
ARCHITECTEN**

23-14-A
Tremmerie

OMV
plan eerste verdieping
nieuwe toestand

locatie
Voetweg 13, 9000 Gent
datum 19.06.2024
schaal 1: 50

