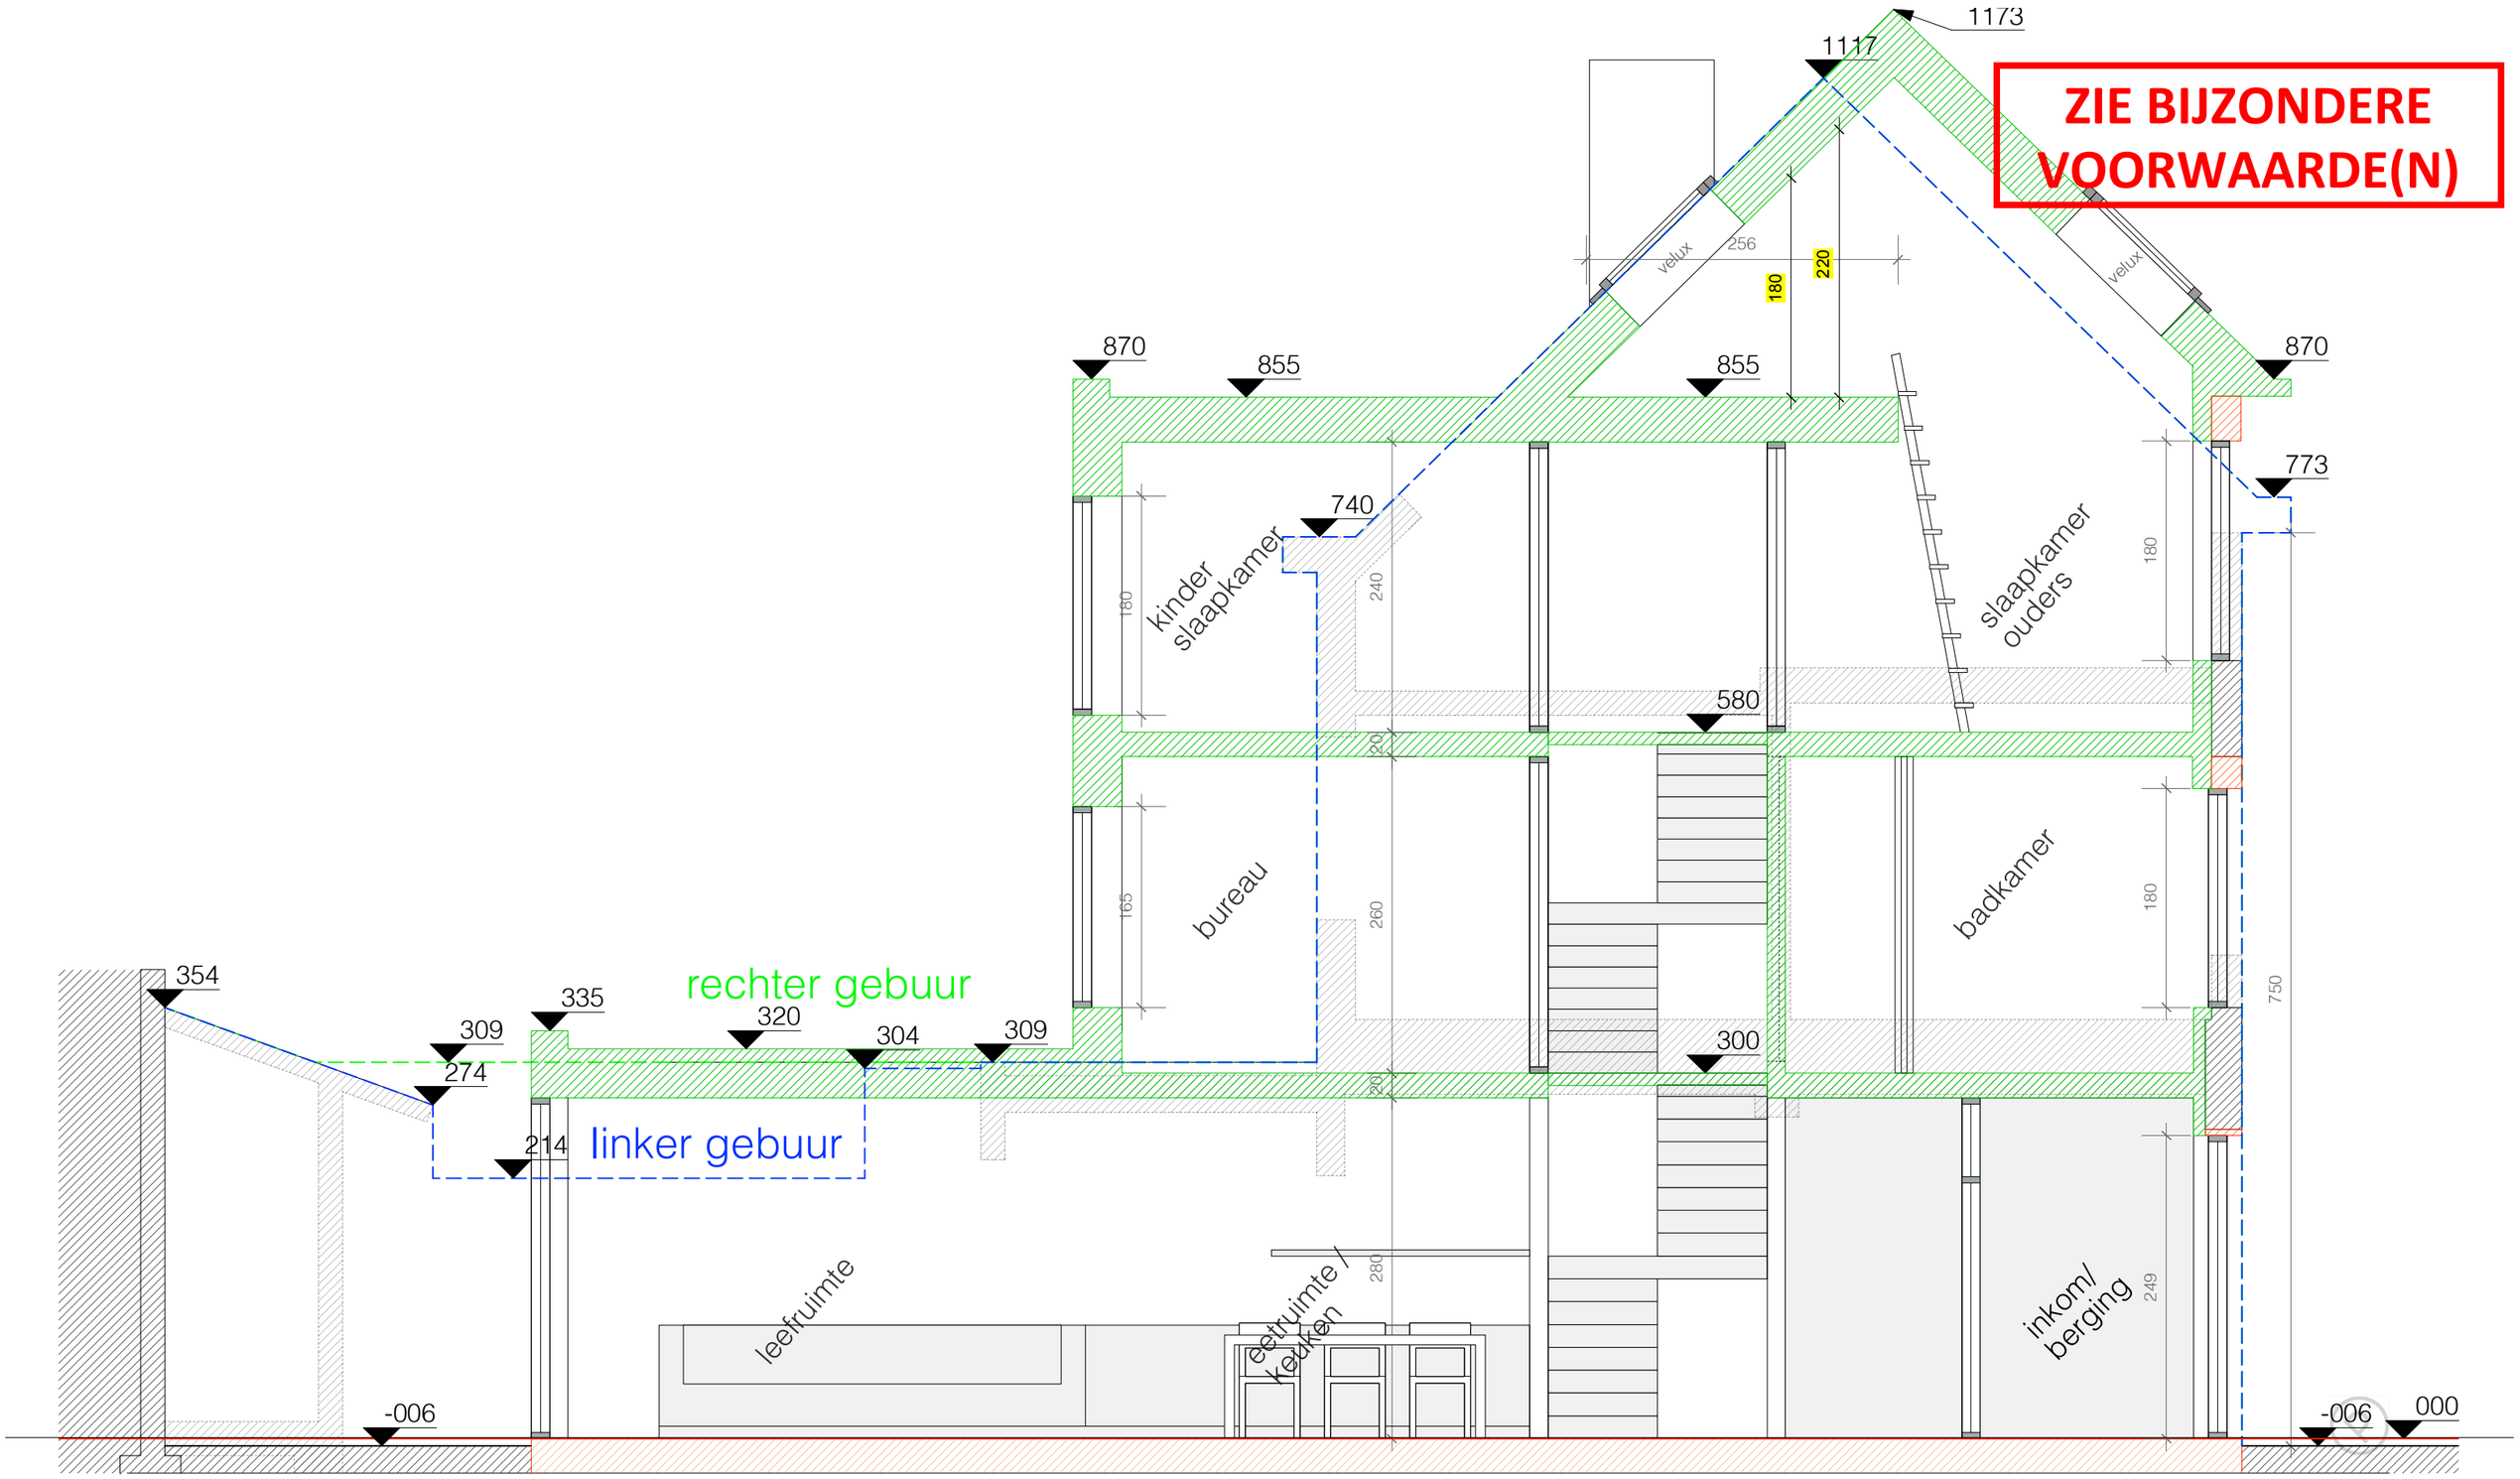


PLANO
ARCHITECTEN

23-14-A
Tremmerie

OMV
snede AA
nieuwe toestand

locatie
Voetweg 13, 9000 Gent

datum 19.06.2024

schaal 1: 50