


**ZIE BIJZONDERE  
VOORWAARDE(N)**

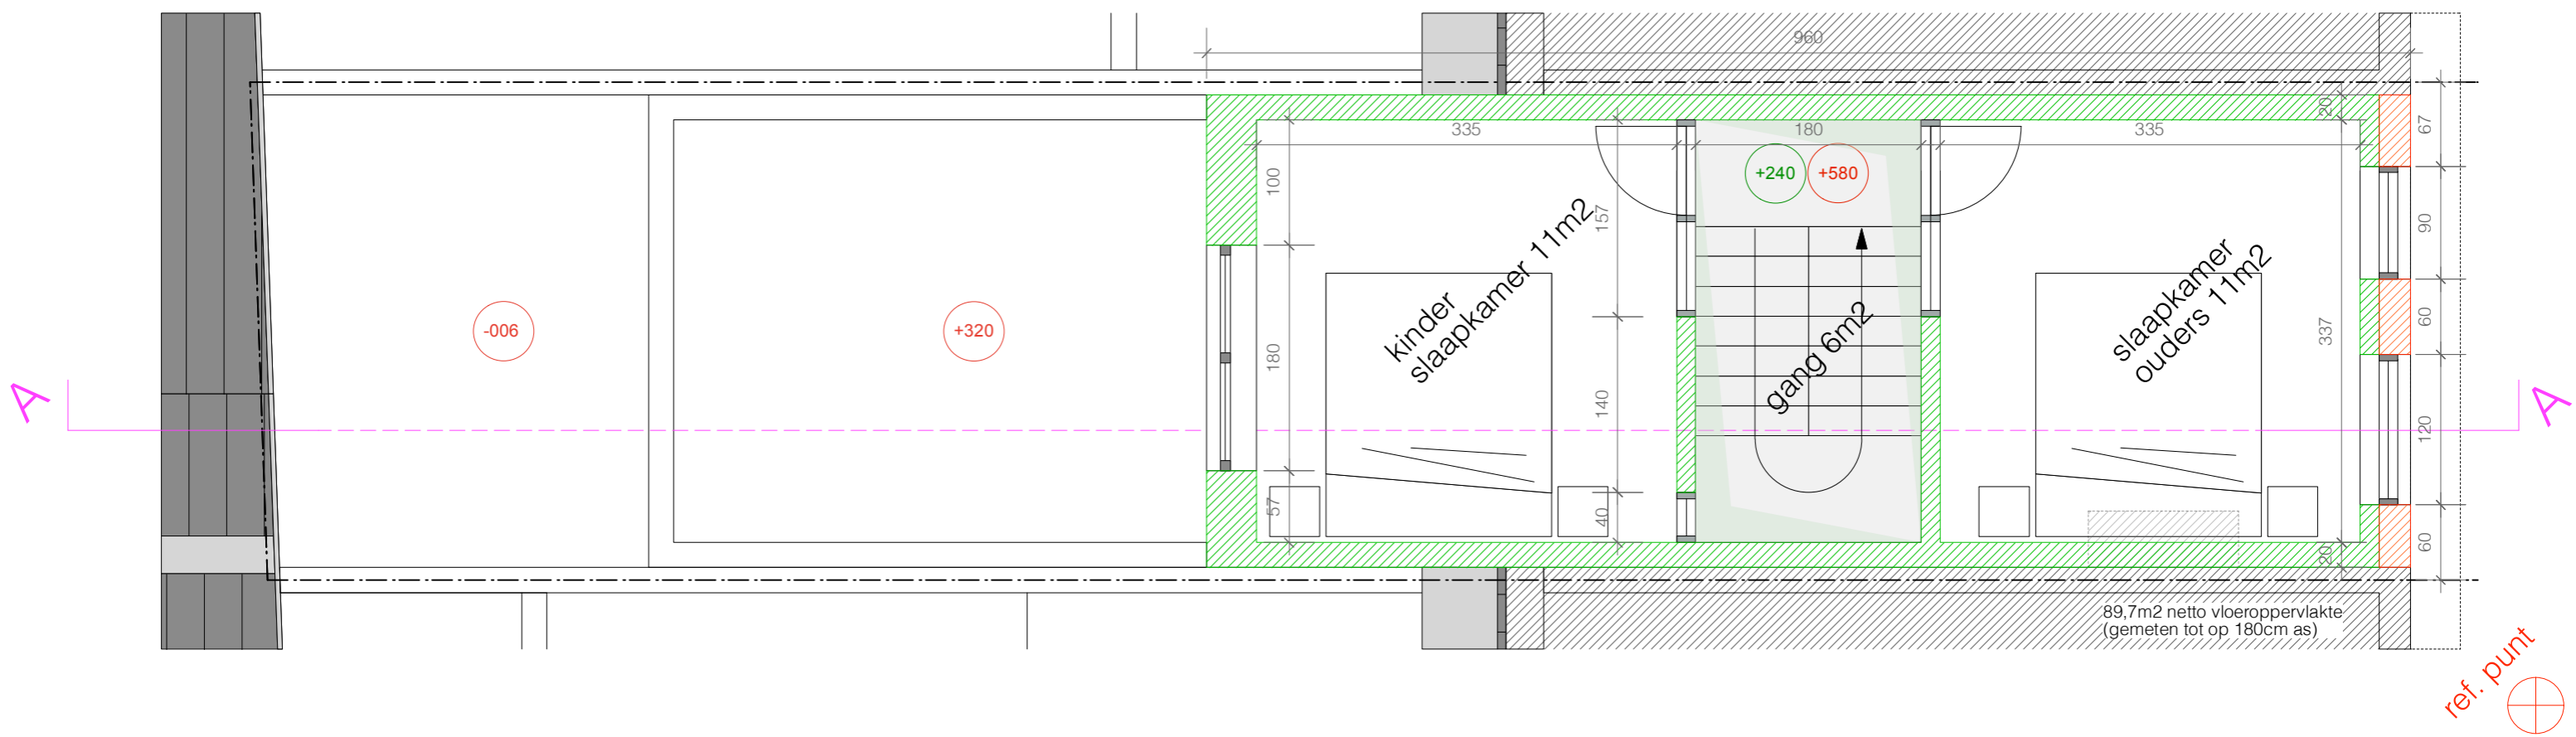

**PLANO  
ARCHITECTEN**

23-14-A  
Tremmerie

OMV  
plan tweede verdieping  
nieuwe toestand

locatie  
Voetweg 13, 9000 Gent  
datum 19.06.2024  
schaal 1: 50

