


**ZIE BIJZONDERE
VOORWAARDE(N)**

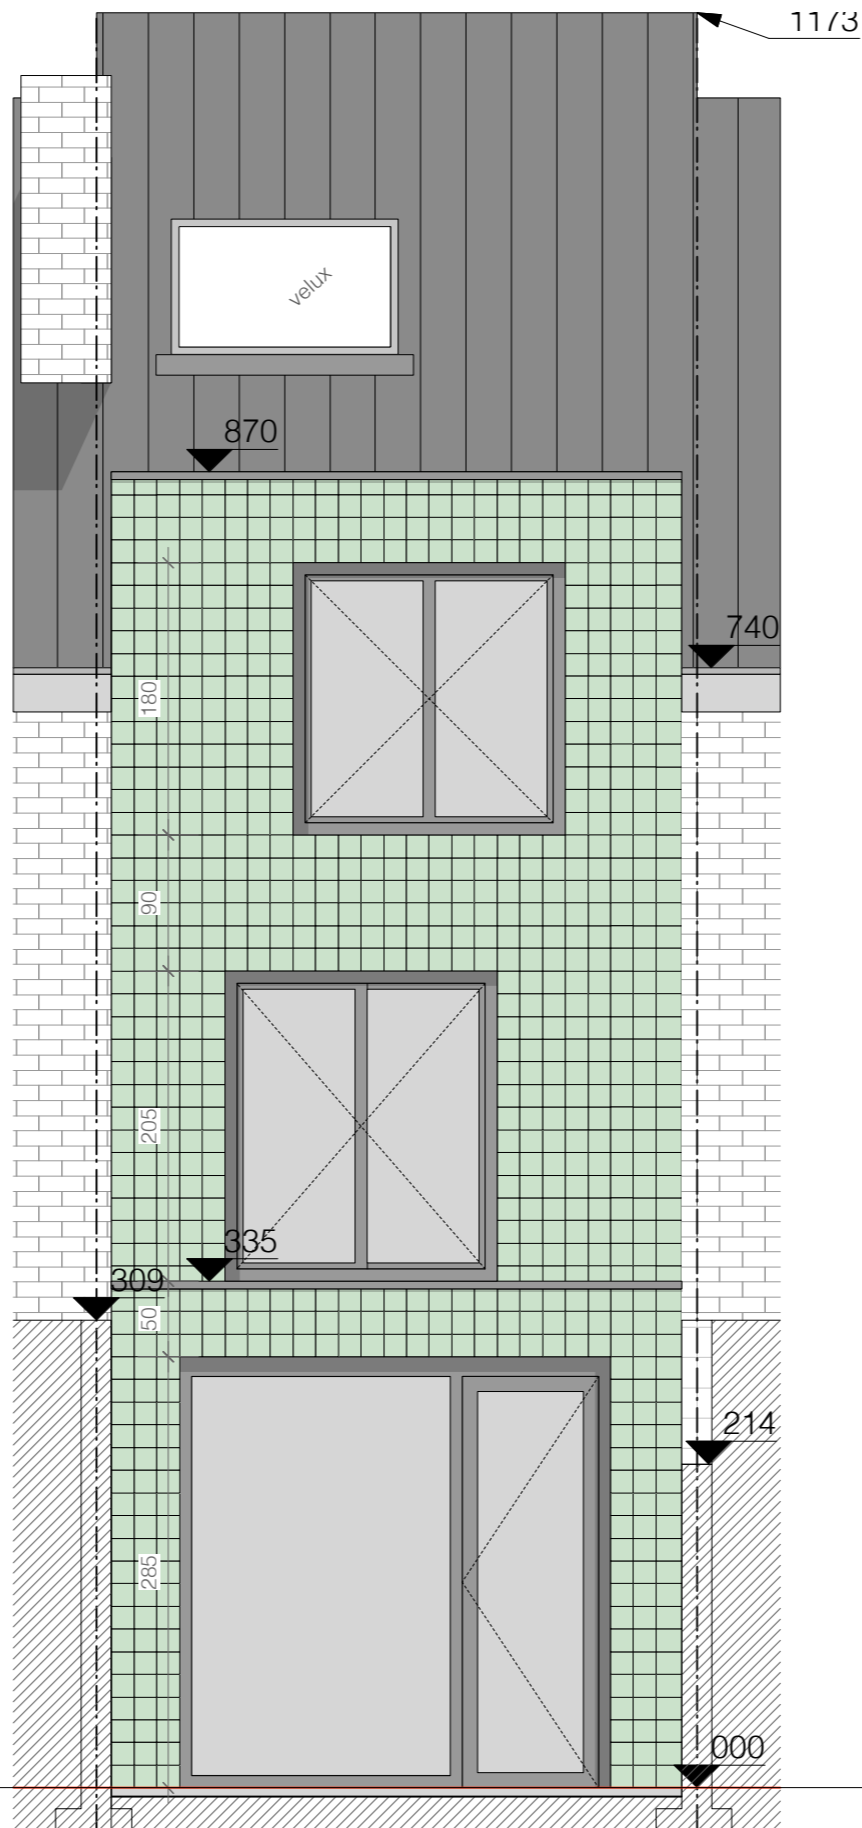

- MATERIALEN nieuwe toestand
- ACHTERGEVEL
- 1. **GEVELAFWERKING** tegels
 - 2. **DAKBEDEKKING** zwarte dakpannen
 - 3. **BUITENSCHRIJNWERK** aluminium raamkaders
 - 4. **DORPELS** arduin
 - 5. **KROONLIJST** zinken dakafwerking

PLANO
ARCHITECTEN

23-14-A
Tremmerie

OMV
achtergevel
nieuwe toestand

locatie
Voetweg 13, 9000 Gent

datum 19.06.2024

schaal 1: 50

