


**ZIE BIJZONDERE  
VOORWAARDE(N)**

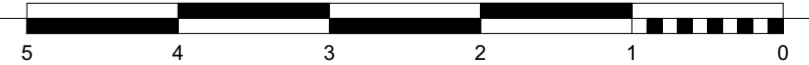

**stedenbouwkundige vergunningsaanvraag  
Doorsnede A-A**  
Dhr Steven Aertssen  
Drongensesteenweg 71  
9000 Gent

BA\_S\_N\_AA datum: 17/07/2024 schaal: 1:50