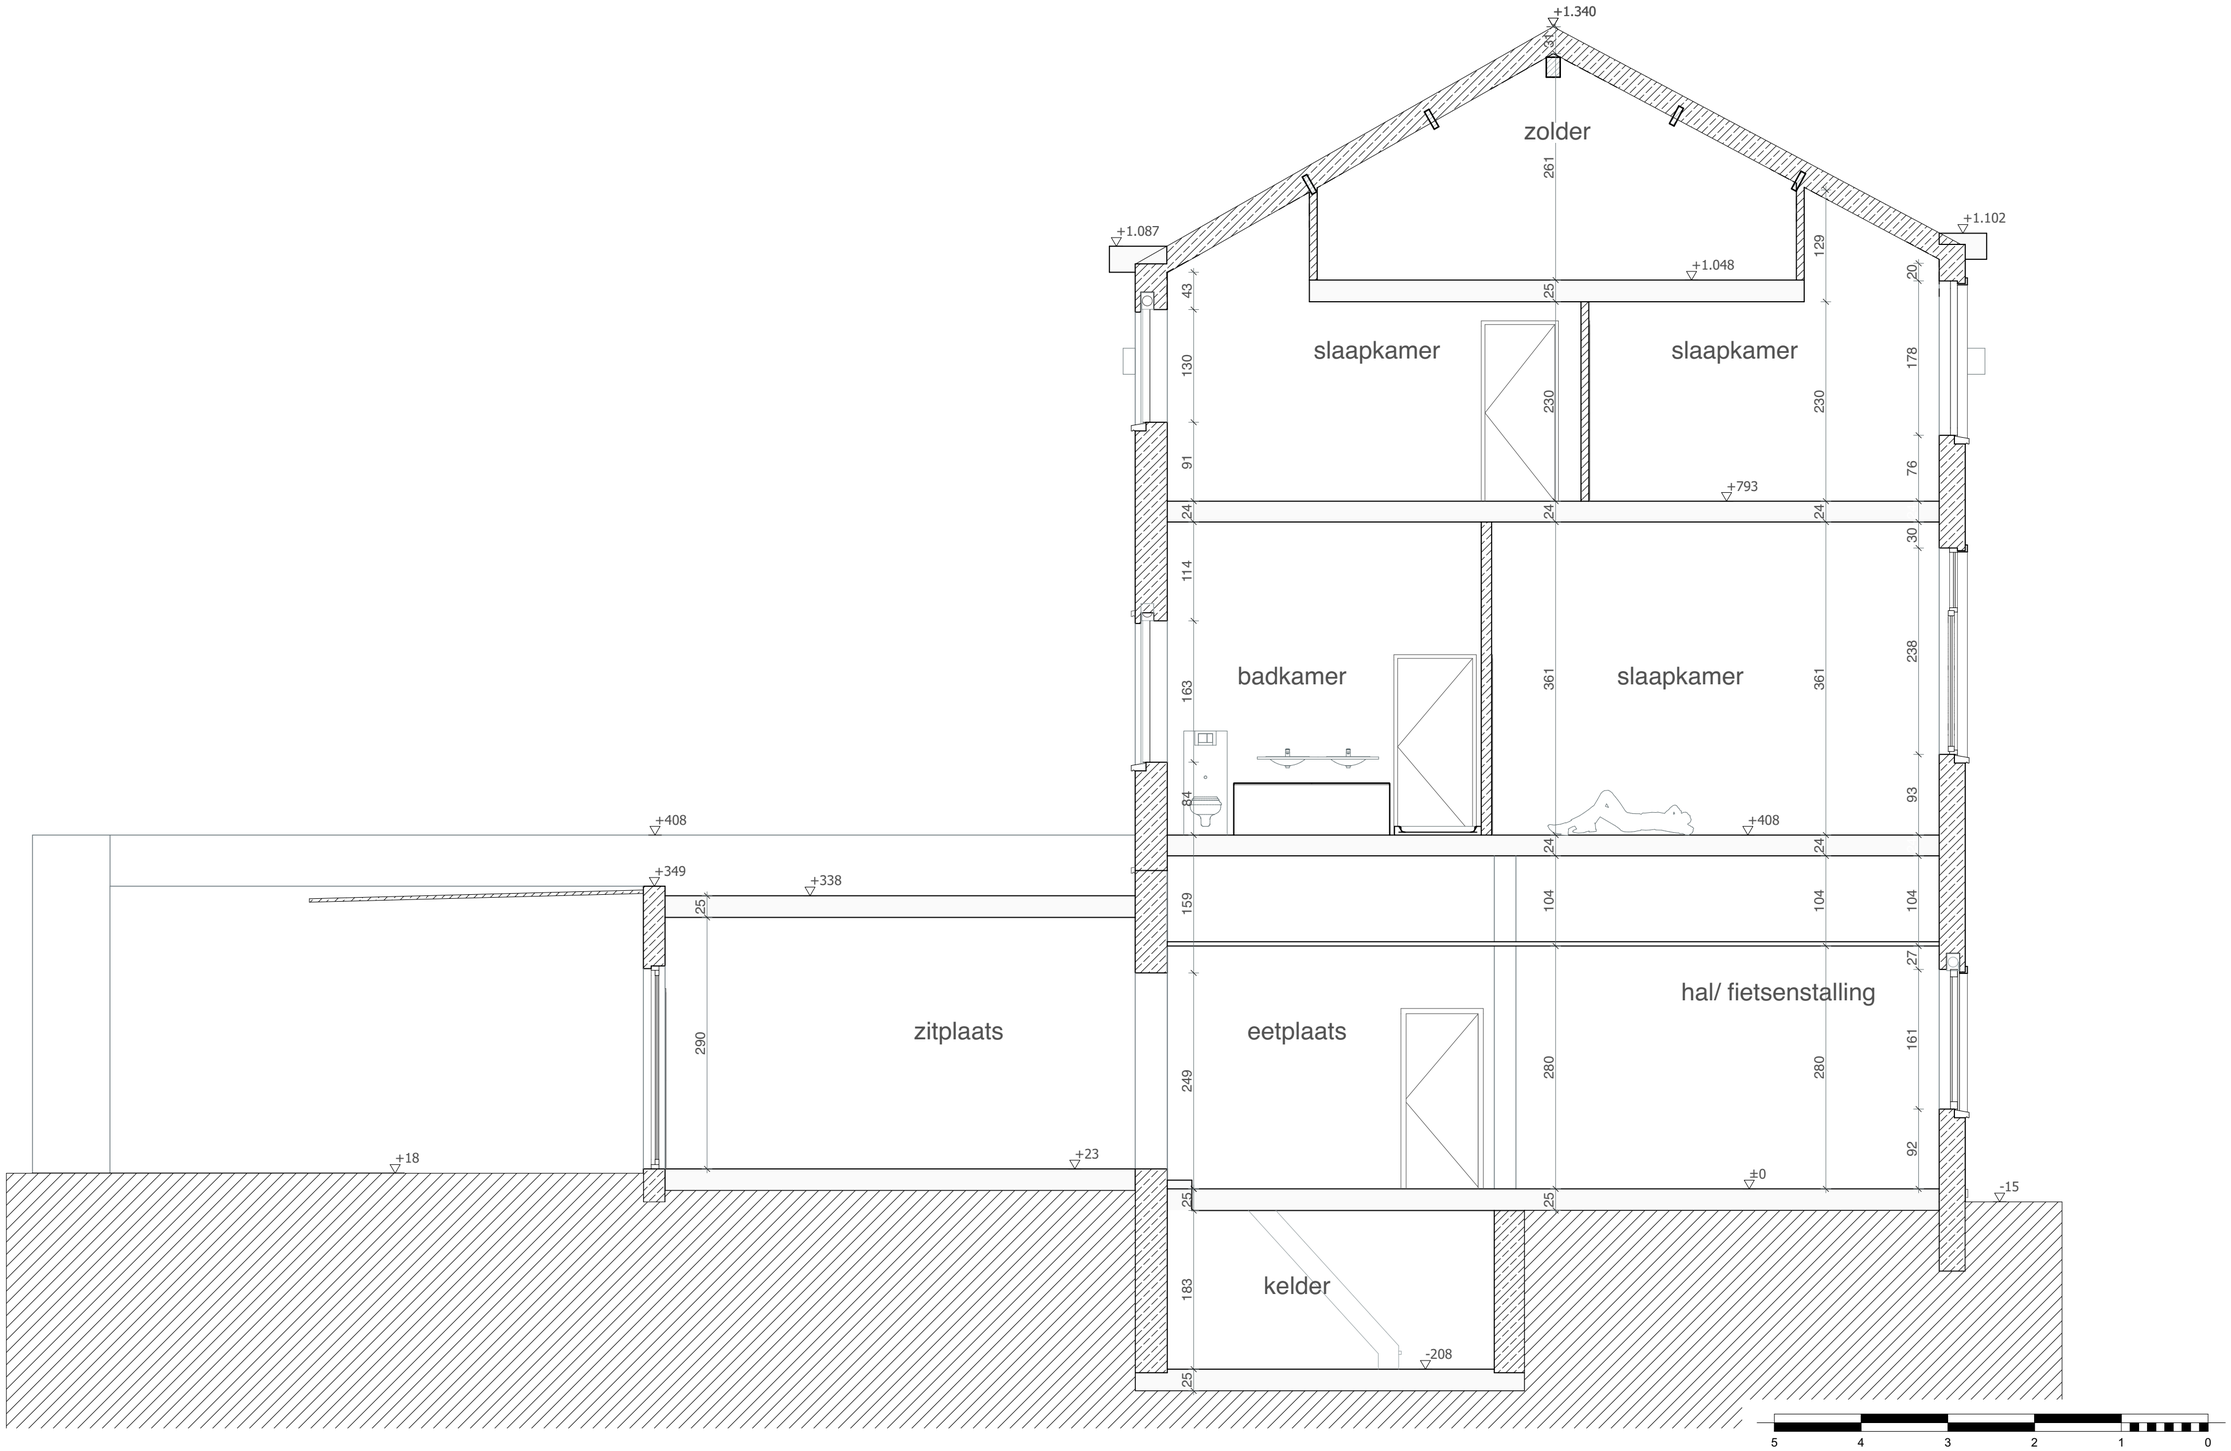

durv architecten & ontwerpers bv
T +32 (0)9 273 61 76 - info@durvontwerpers.be
kantoor: Tolhuislaan 159 | B 9000 Gent
admin.zetel: Snoekstraat 52| B 9000 Gent
BTW: BE 0650 804 078

Alle maten zijn indicatief en dienen voor aanvang van de werken door de aannemer te worden controleerd.
Stabiliteitswerken cfr studie ir, huidige plannen zijn hiervoor louter indicatief

5 4 3 2 1 0

stedenbouwkundige vergunningsaanvraag
Doorsnede B-B
Dhr Steven Aertssen
Drongensesteenweg 71
9000 Gent

BA_S_B_BB

datum: 17/07/2024 schaal : 1:50