


**MATERIALEN GEVEL**

1. bestaande gevel: gele crépi
2. bestaande plint - grijs
3. bestaand schrijnwerk - wit
4. schuin dak: pannen

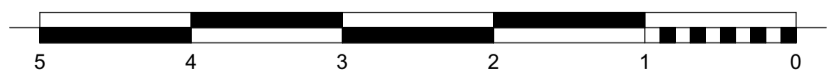

**architecten & ontwerpers bv**  
 T +32 (0)9 273 61 76 - info@durvontwerpers.be  
 kantoor: Tolhuislaan 159 | B 9000 Gent  
 admin.zetel: Snoeckstraat 52 | B 9000 Gent  
 BTW: BE 0650 804 078

**stedenbouwkundige vergunningsaanvraag**  
**Voorgevel**

Dhr Steven Aertssen  
 Drongensesteenweg 71  
 9000 Gent

BA\_G\_B\_VG

datum: 17/07/2024 schaal : 1:50

Alle maten zijn indicatief en dienen voor aanvang van de werken door de aannemer te worden controleerd. Stabiliteitswerken cfr studie ir, huidige plannen zijn hiervoor louter indicatief