


**MATERIALEN GEVEL**


1. bestaande gevel - grijs
2. bestaand schrijnwerk - wit
3. bestaande schouw - rode baksteen
4. schuin dak: pannen
5. bestaande gevel bijbouw - rood

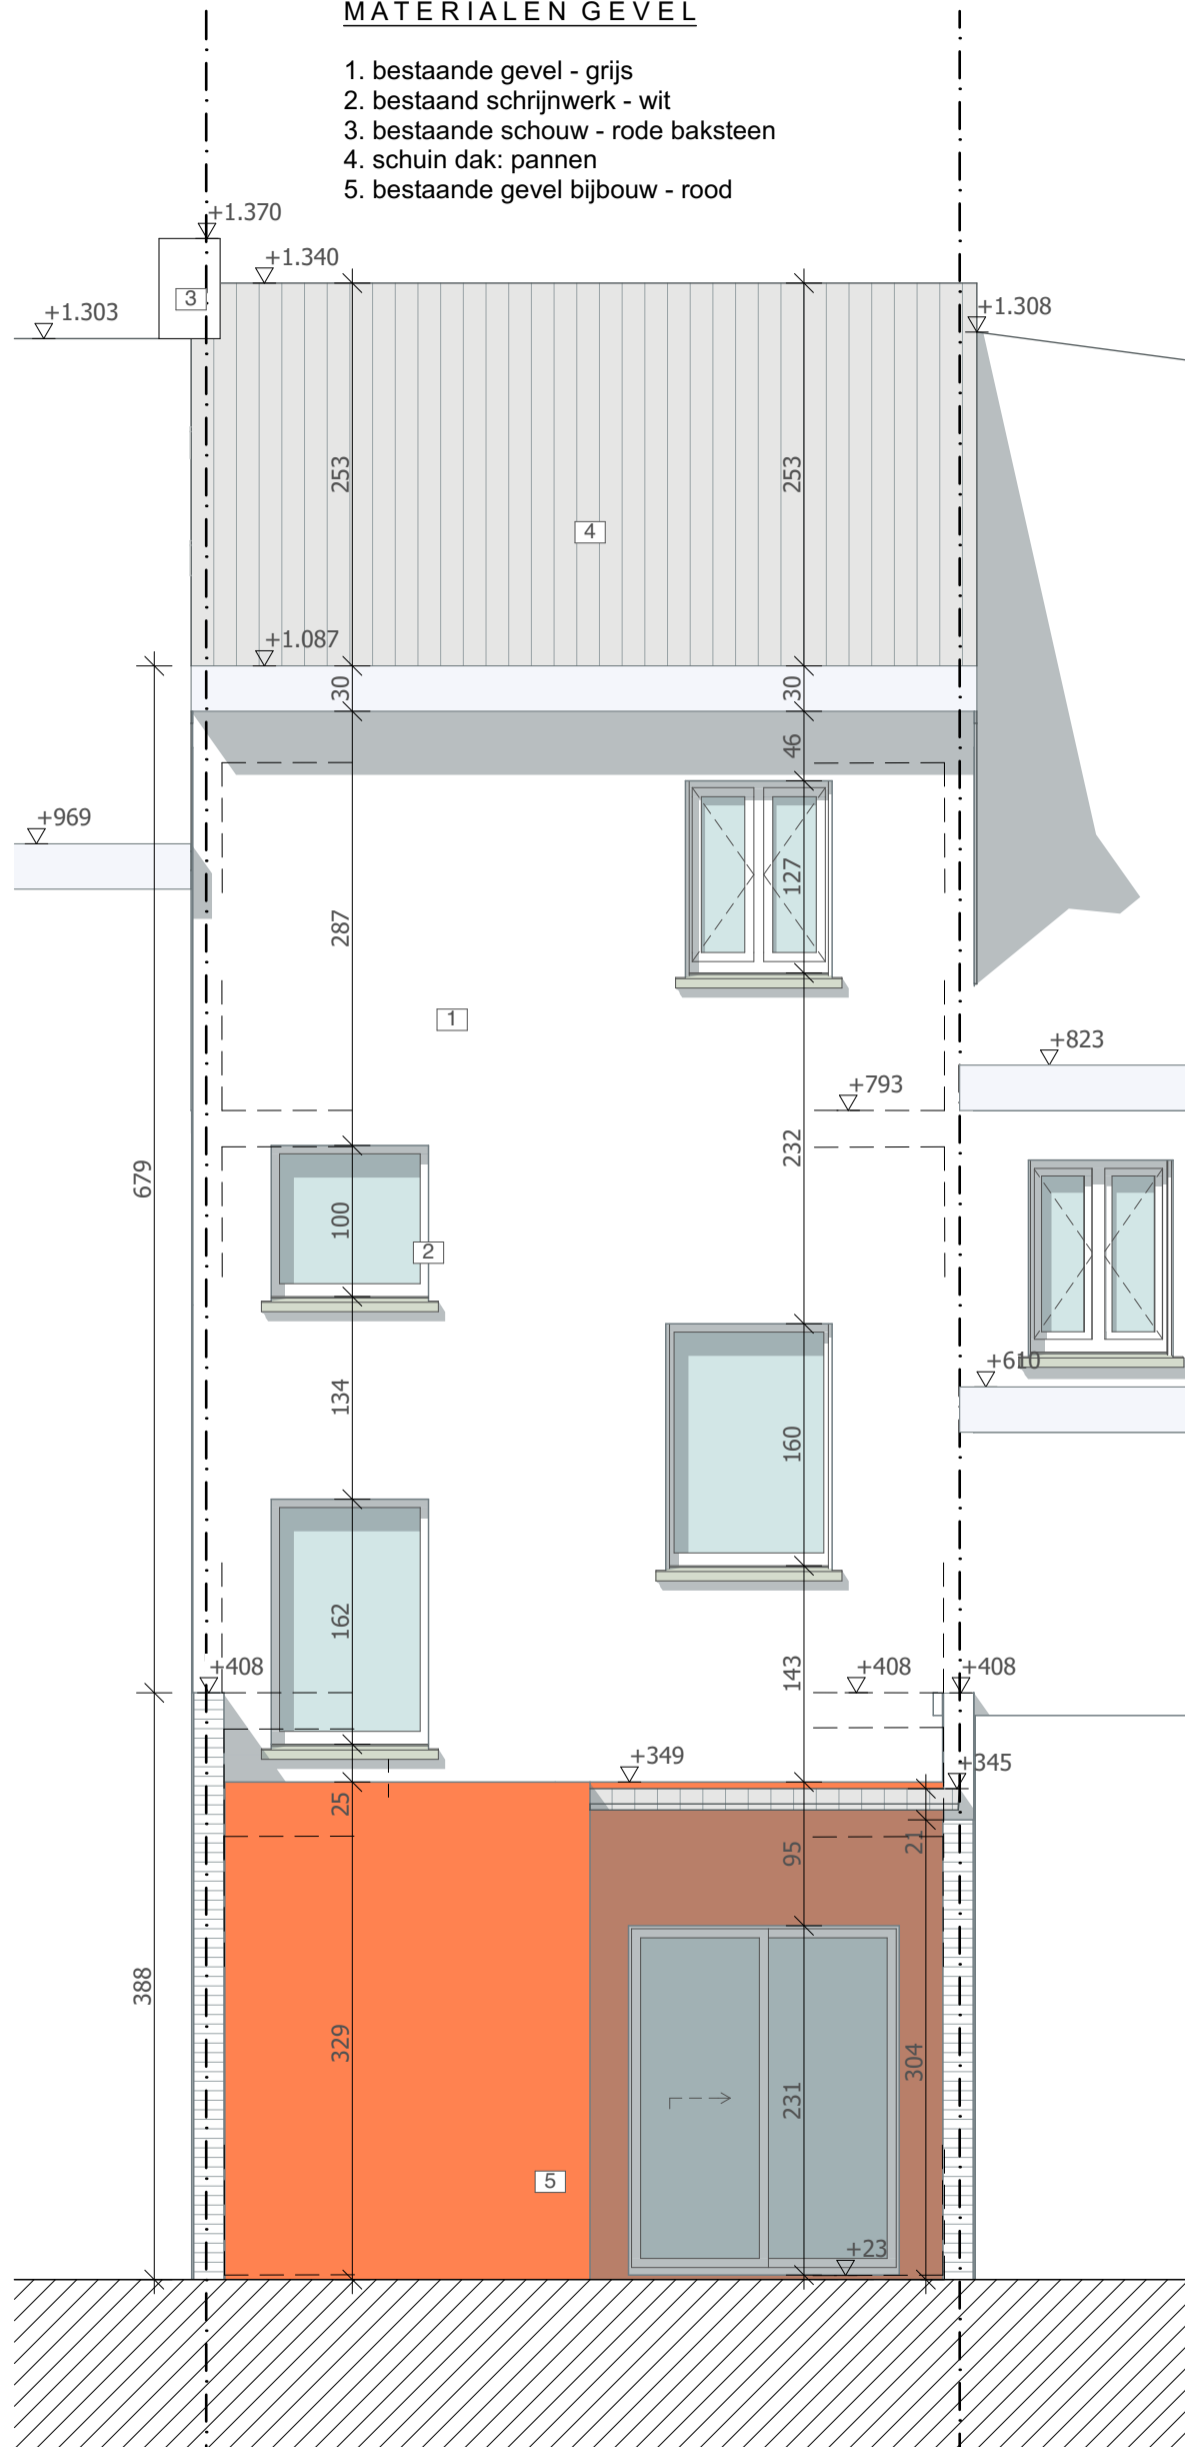

architecten & ontwerpers bv

T +32 (0)9 273 61 76 - info@durvontwerpers.be  
 kantoor: Tolhuislaan 159 | B 9000 Gent  
 admin.zetel: Snoeckstraat 52 | B 9000 Gent  
 BTW: BE 0650 804 078

Alle maten zijn indicatief en dienen voor aanvang van de werken door de aannemer te worden gecontroleerd.  
 Stabiliteitswerken cfr studie ir, huidige plannen zijn hiervoor louter indicatief

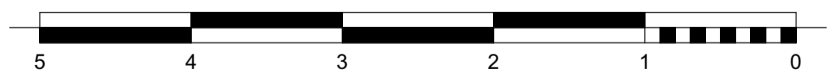

**stedenbouwkundige vergunningsaanvraag**  
**Achtergevel**

Dhr Steven Aertssen  
 Drongensesteenweg 71  
 9000 Gent

BA\_G\_B\_AG

datum: 17/07/2024 schaal : 1:50