


MATERIALEN GEVEL

1. bestaande gevel - grijs
2. bestaand schrijnwerk - wit
3. bestaande schouw - rode baksteen
4. schuin dak: pannen
5. nieuwe gevel bijbouw - plaatmateriaal in lichte kleur
6. nieuw schrijnwerk - aluminium in lichte kleur
7. dakrand - houten afwerking

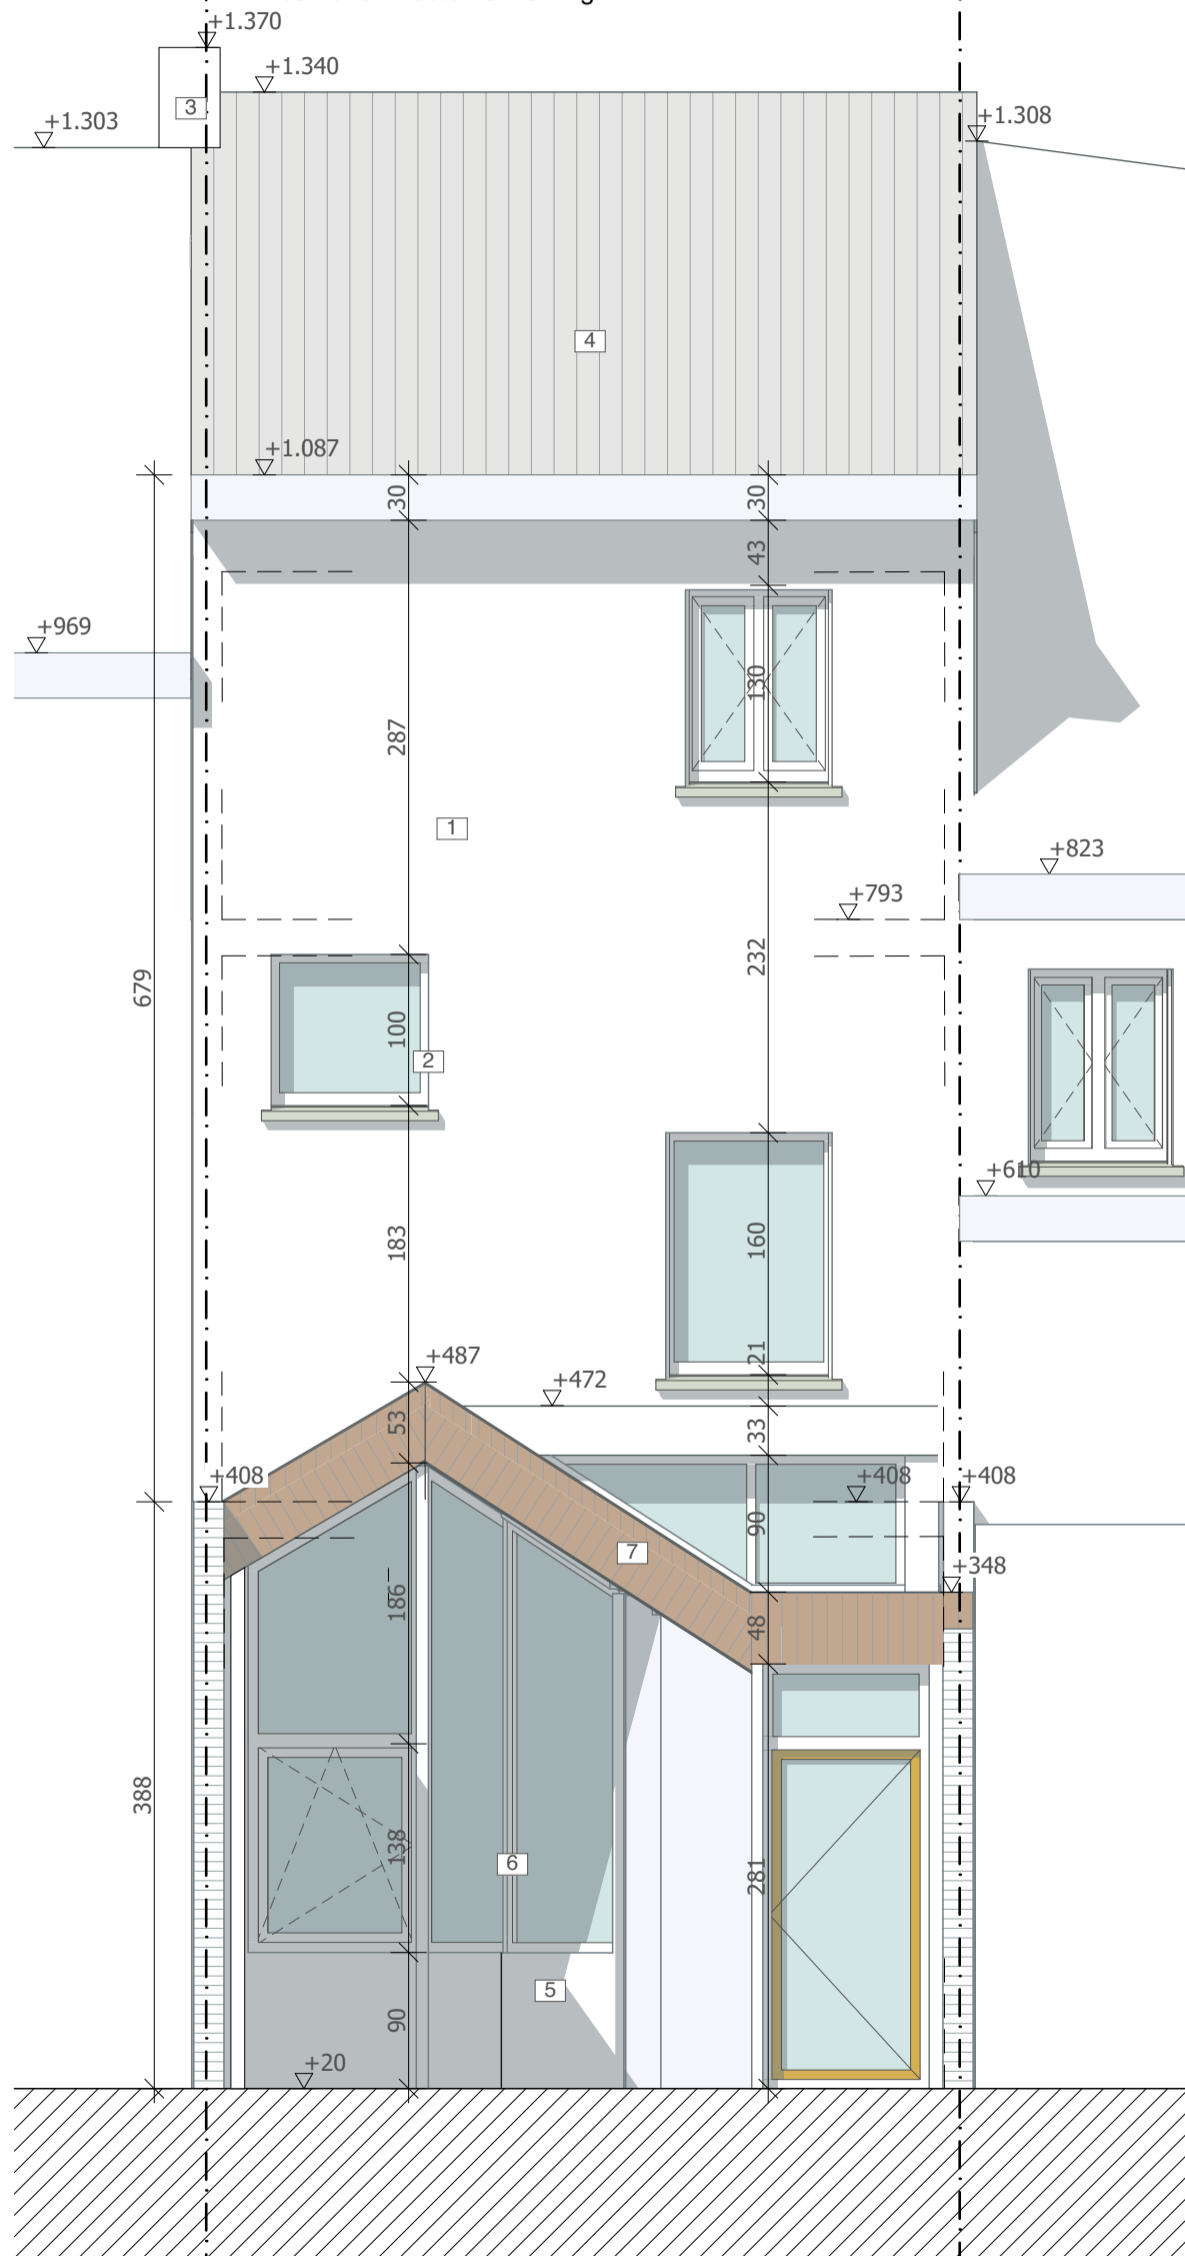

architecten & ontwerpers bv

T +32 (0)9 273 61 76 - info@durvontwerpers.be
 kantoor: Tolhuislaan 159 | B 9000 Gent
 admin.zetel: Snoeckstraat 52 | B 9000 Gent
 BTW: BE 0650 804 078

Alle maten zijn indicatief en dienen voor aanvang van de werken door de aannemer te worden gecontroleerd.
 Stabiliteitswerken cfr studie ir, huidige plannen zijn hiervoor louter indicatief

ZIE BIJZONDERE
VOORWAARDE(N)

stedenbouwkundige vergunningsaanvraag
Achtergevel

Dhr Steven Aertssen
 Drongensesteenweg 71
 9000 Gent

BA_G_N_AG

datum: 17/07/2024 schaal : 1:50