


PLAT DAKOPBOUW :  
 alu dakrand + dakdichting roofing  
 nieuwe dakisolatie 12cm  
 dampscherm op 18mm MULTIPL.  
 hellingshout 0-10cm  
 roostering 7/18 geschaafd (gedrenkte douglas)

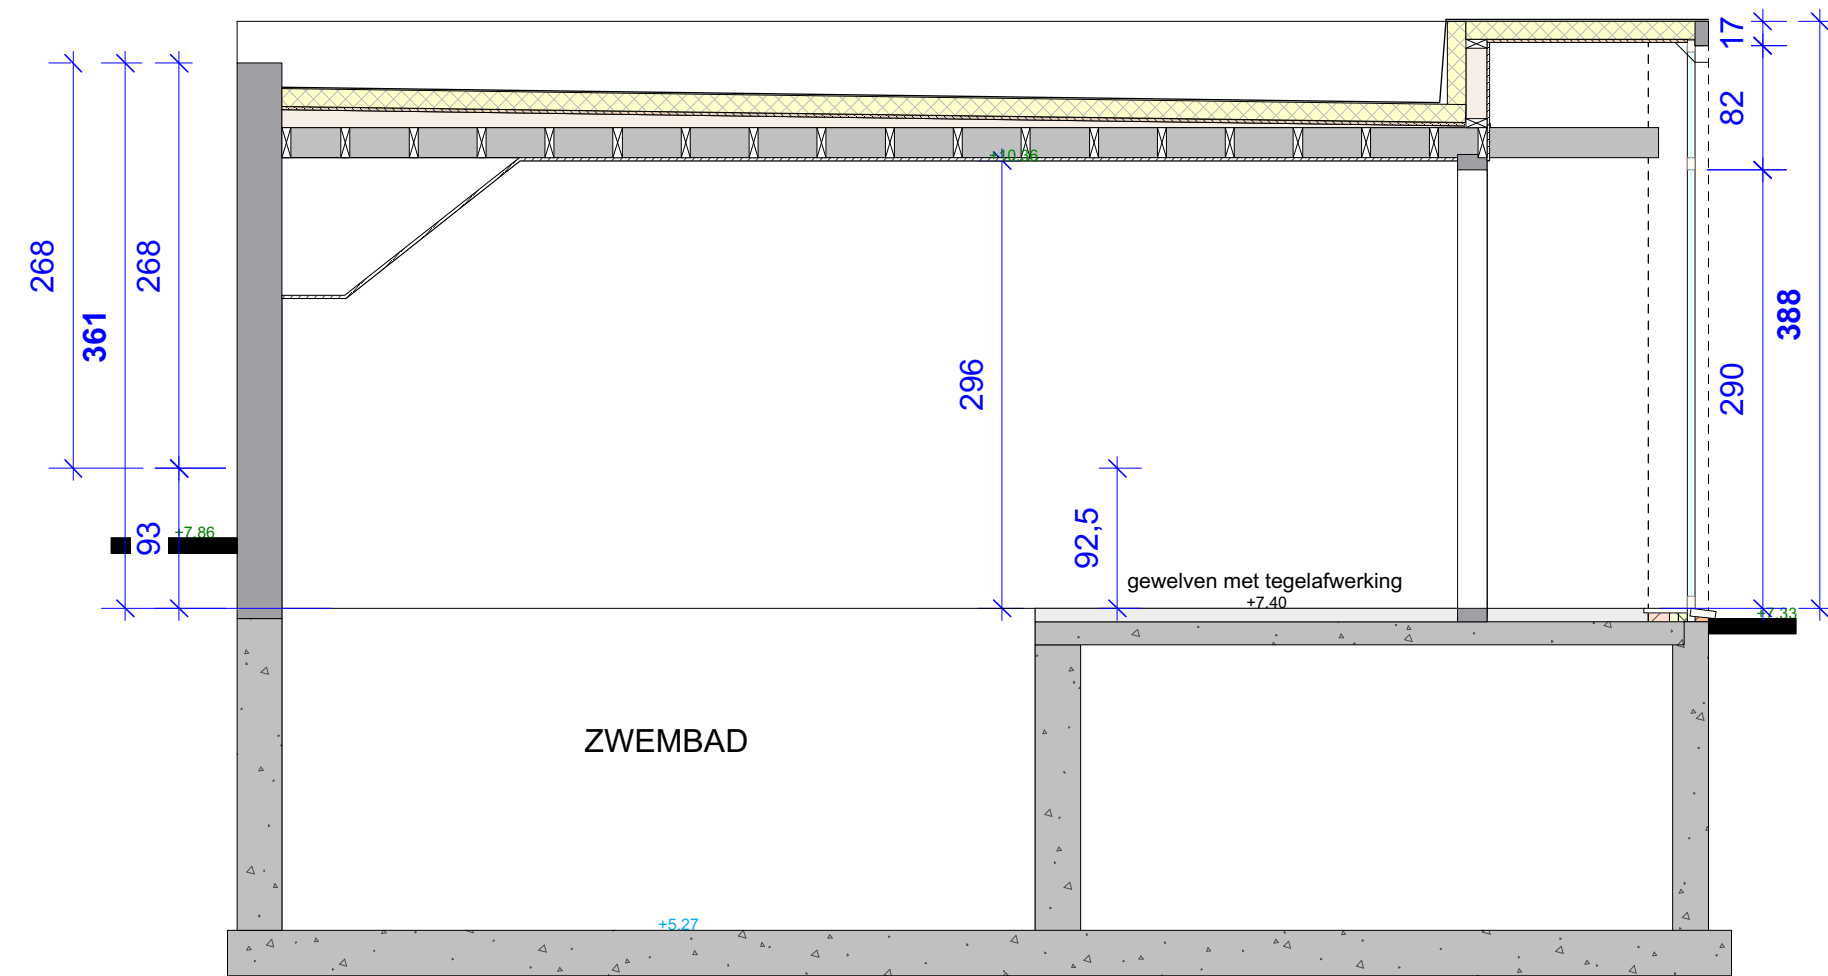

**DOORSNEDE 7-7**

**BA\_VERBOUW\_S\_V\_7\_DOORSNEDE**

dd. 14 06 2024

**OPDRACHTGEVER:**

LABEEUW Jan - WYCKHUYS Melanie  
 AFSNEE

**ARCHITECT:**

VANDAELE Rik - ROESELARE  
 T 051/ 24. 67. 95 M 0475/ 93. 22. 68