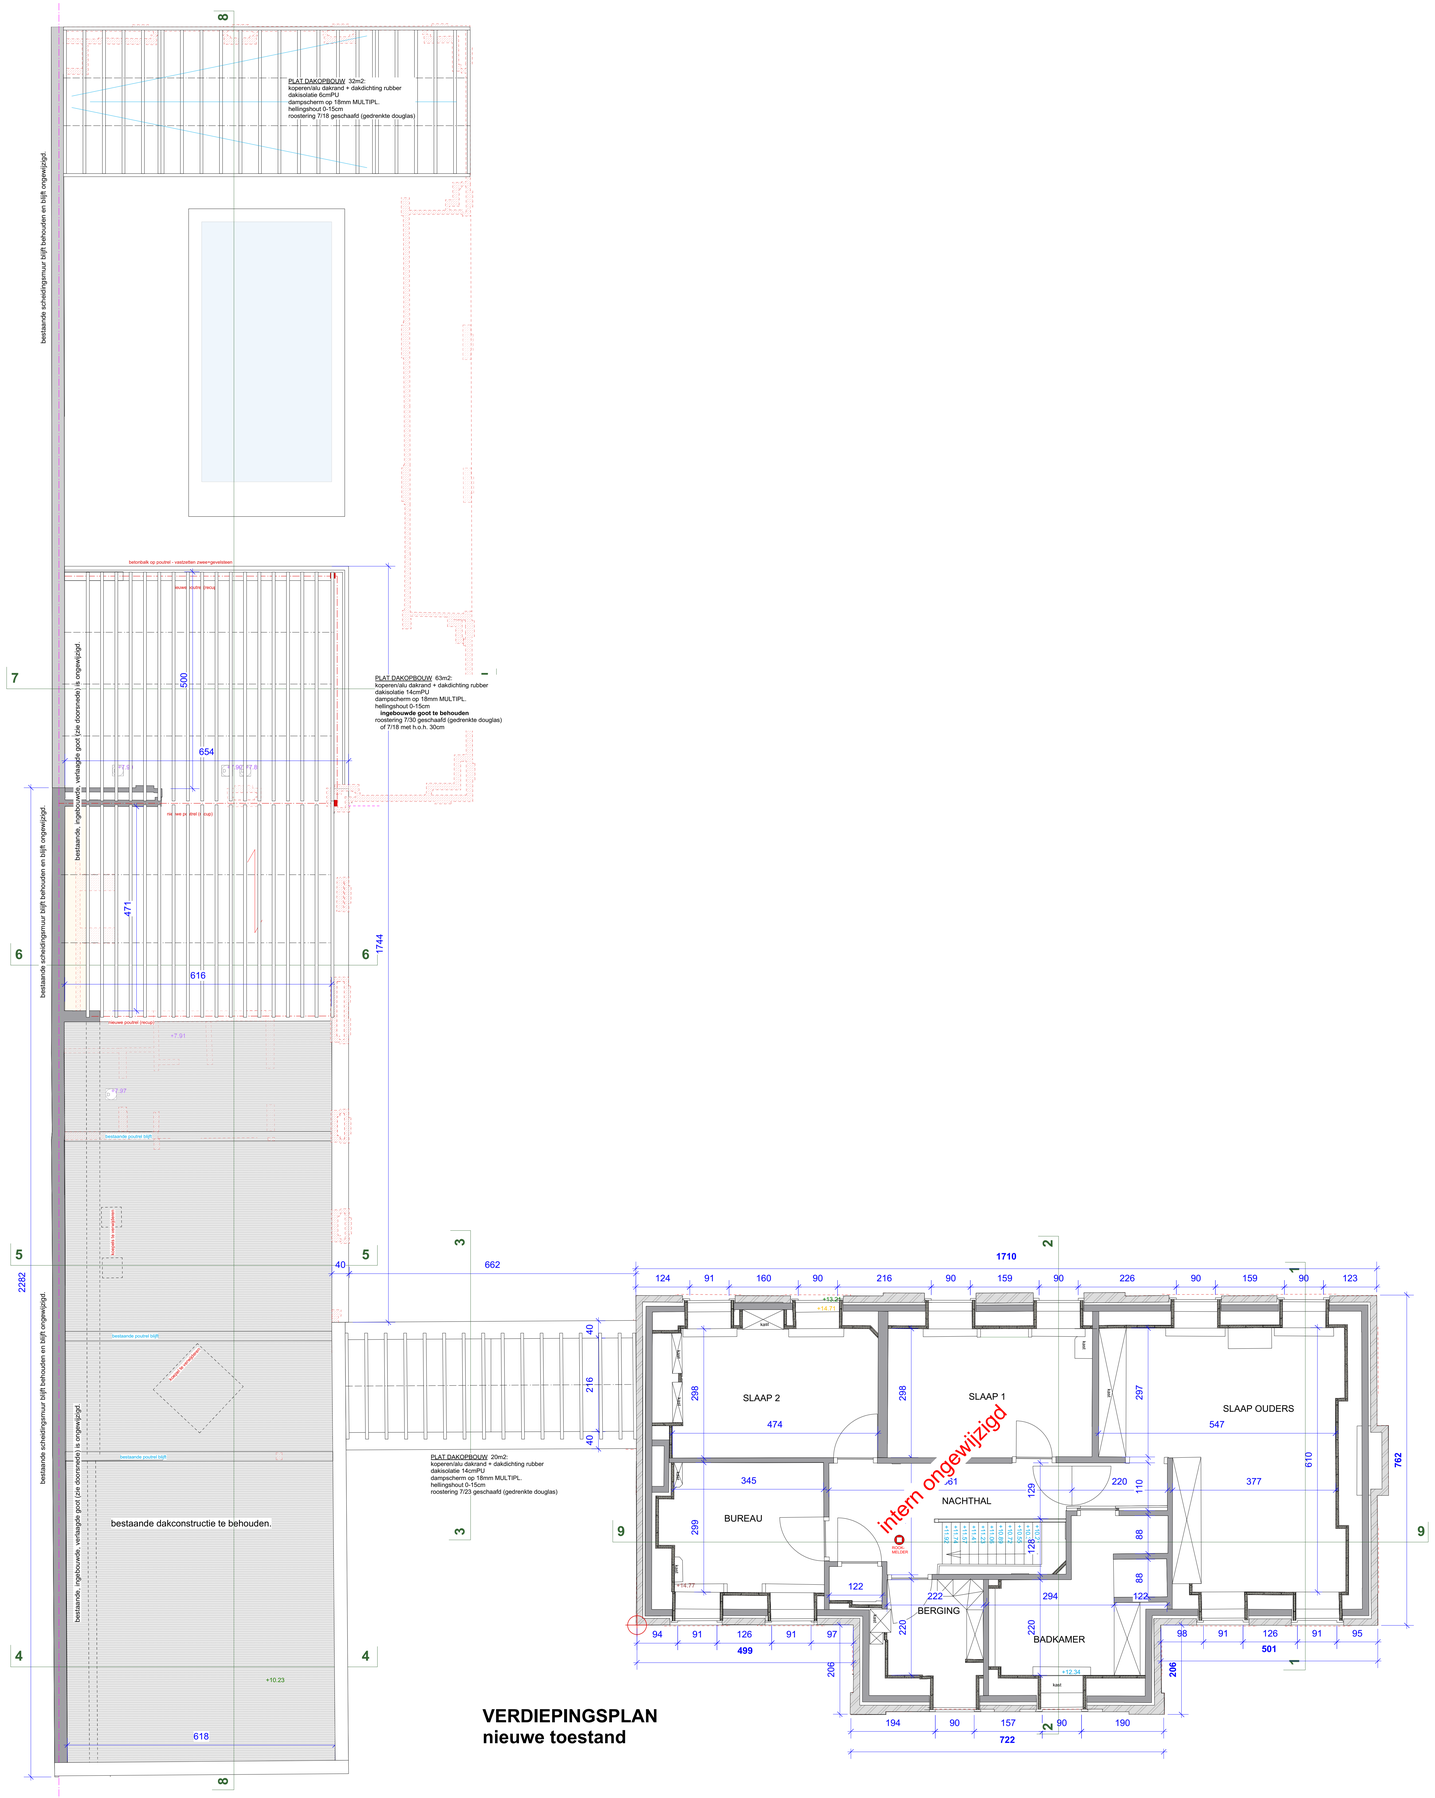

ZIE BIJZONDERE VOORWAARDE(N)

BA_VERBOUW_P_N_2_VERDIEP

dd. 14 06 2024

OPDRACHTGEVER:	ARCHITECT:
LABEEUW Jan - WYCKHUYS Melanie AFSNEE	VANDAELE Rik - ROESELARE T 051/ 24. 67. 95 M 0475/ 93. 22. 68

1/50