


### LEGENDE

#### GEVELMATERIALEN VERBOUWING-WONING:

- 1 gevelsteen : wit geschilderd metselwerk (idem bestaande)
- 2 dakbedekking : zwarte natuurleien (te behouden)
- 3 platte daken: dampscherm + dakdichting roofing (te behouden)
- 4 nieuw schrijnwerk: zwarte alu
- 6 dorpels : blauwe hardsteen (vernieuwd waar nodig)
- 7 aflopen: zink 0,8mm (te behouden)

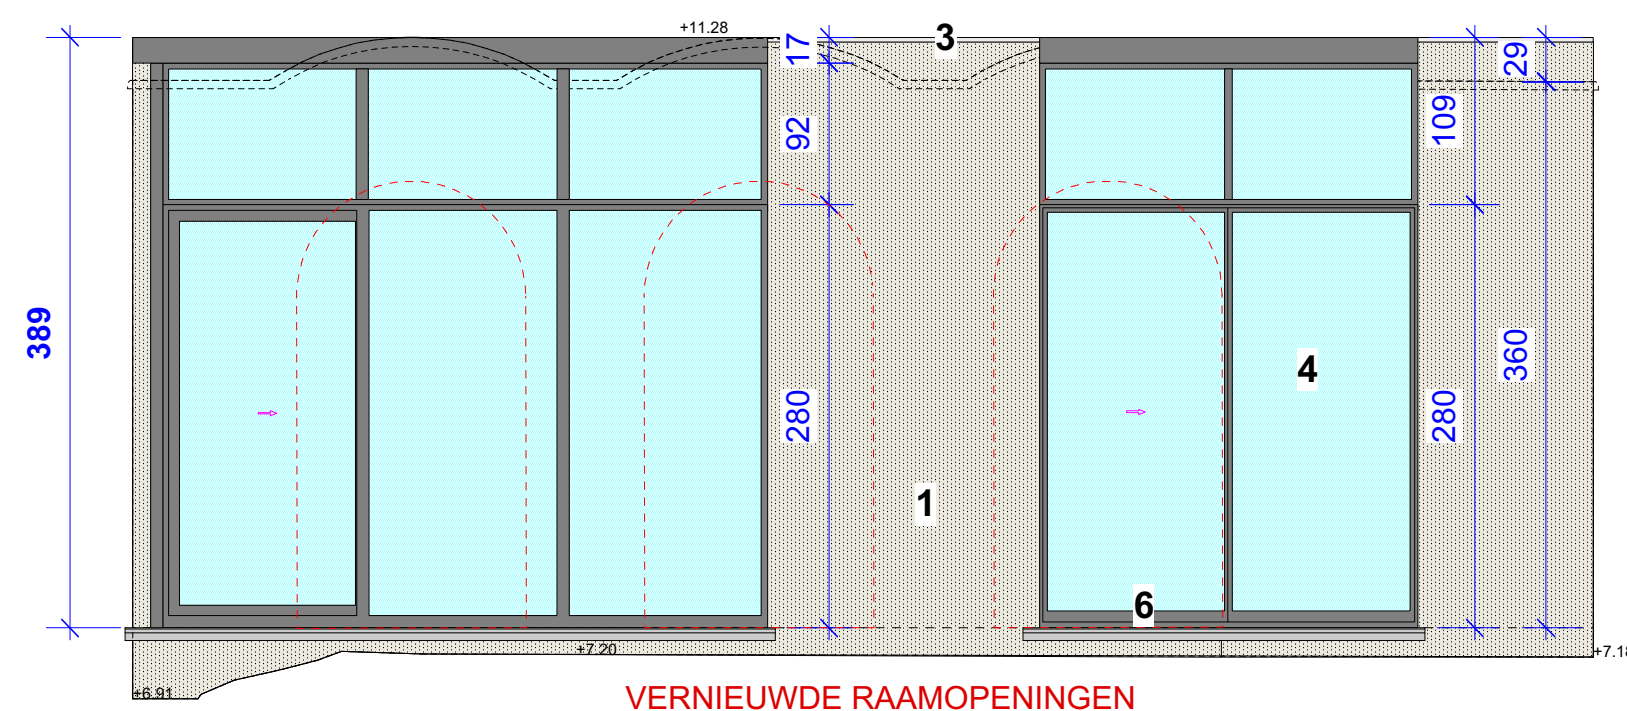

### BIJGEBOUW - ACHTERGEVEL nieuwe toestand

## BA\_VERBOUW\_G\_V\_6\_ACHTER

dd. 14 06 2024

#### OPDRACHTGEVER:

LABEEUW Jan - WYCKHUYS Melanie  
AFSNEE

#### ARCHITECT:

VANDAELE Rik - ROESELARE  
T 051/ 24. 67. 95 M 0475/ 93. 22. 68