


LEGENDE

GEVELMATERIALEN VERBOUWING-WONING:

- 1 gevelsteen : wit geschilderd metselwerk (idem bestaande)
- 2 dakbedekking : zwarte natuurleien (te behouden)
- 3 platte daken: damp scherm + dakdichting roofing (te behouden)
- 4 nieuw schrijnwerk: zwarte alu
- 6 dorpels : blauwe hardsteen (vernieuwd waar nodig)
- 7 aflopen: zink 0,8mm (te behouden)

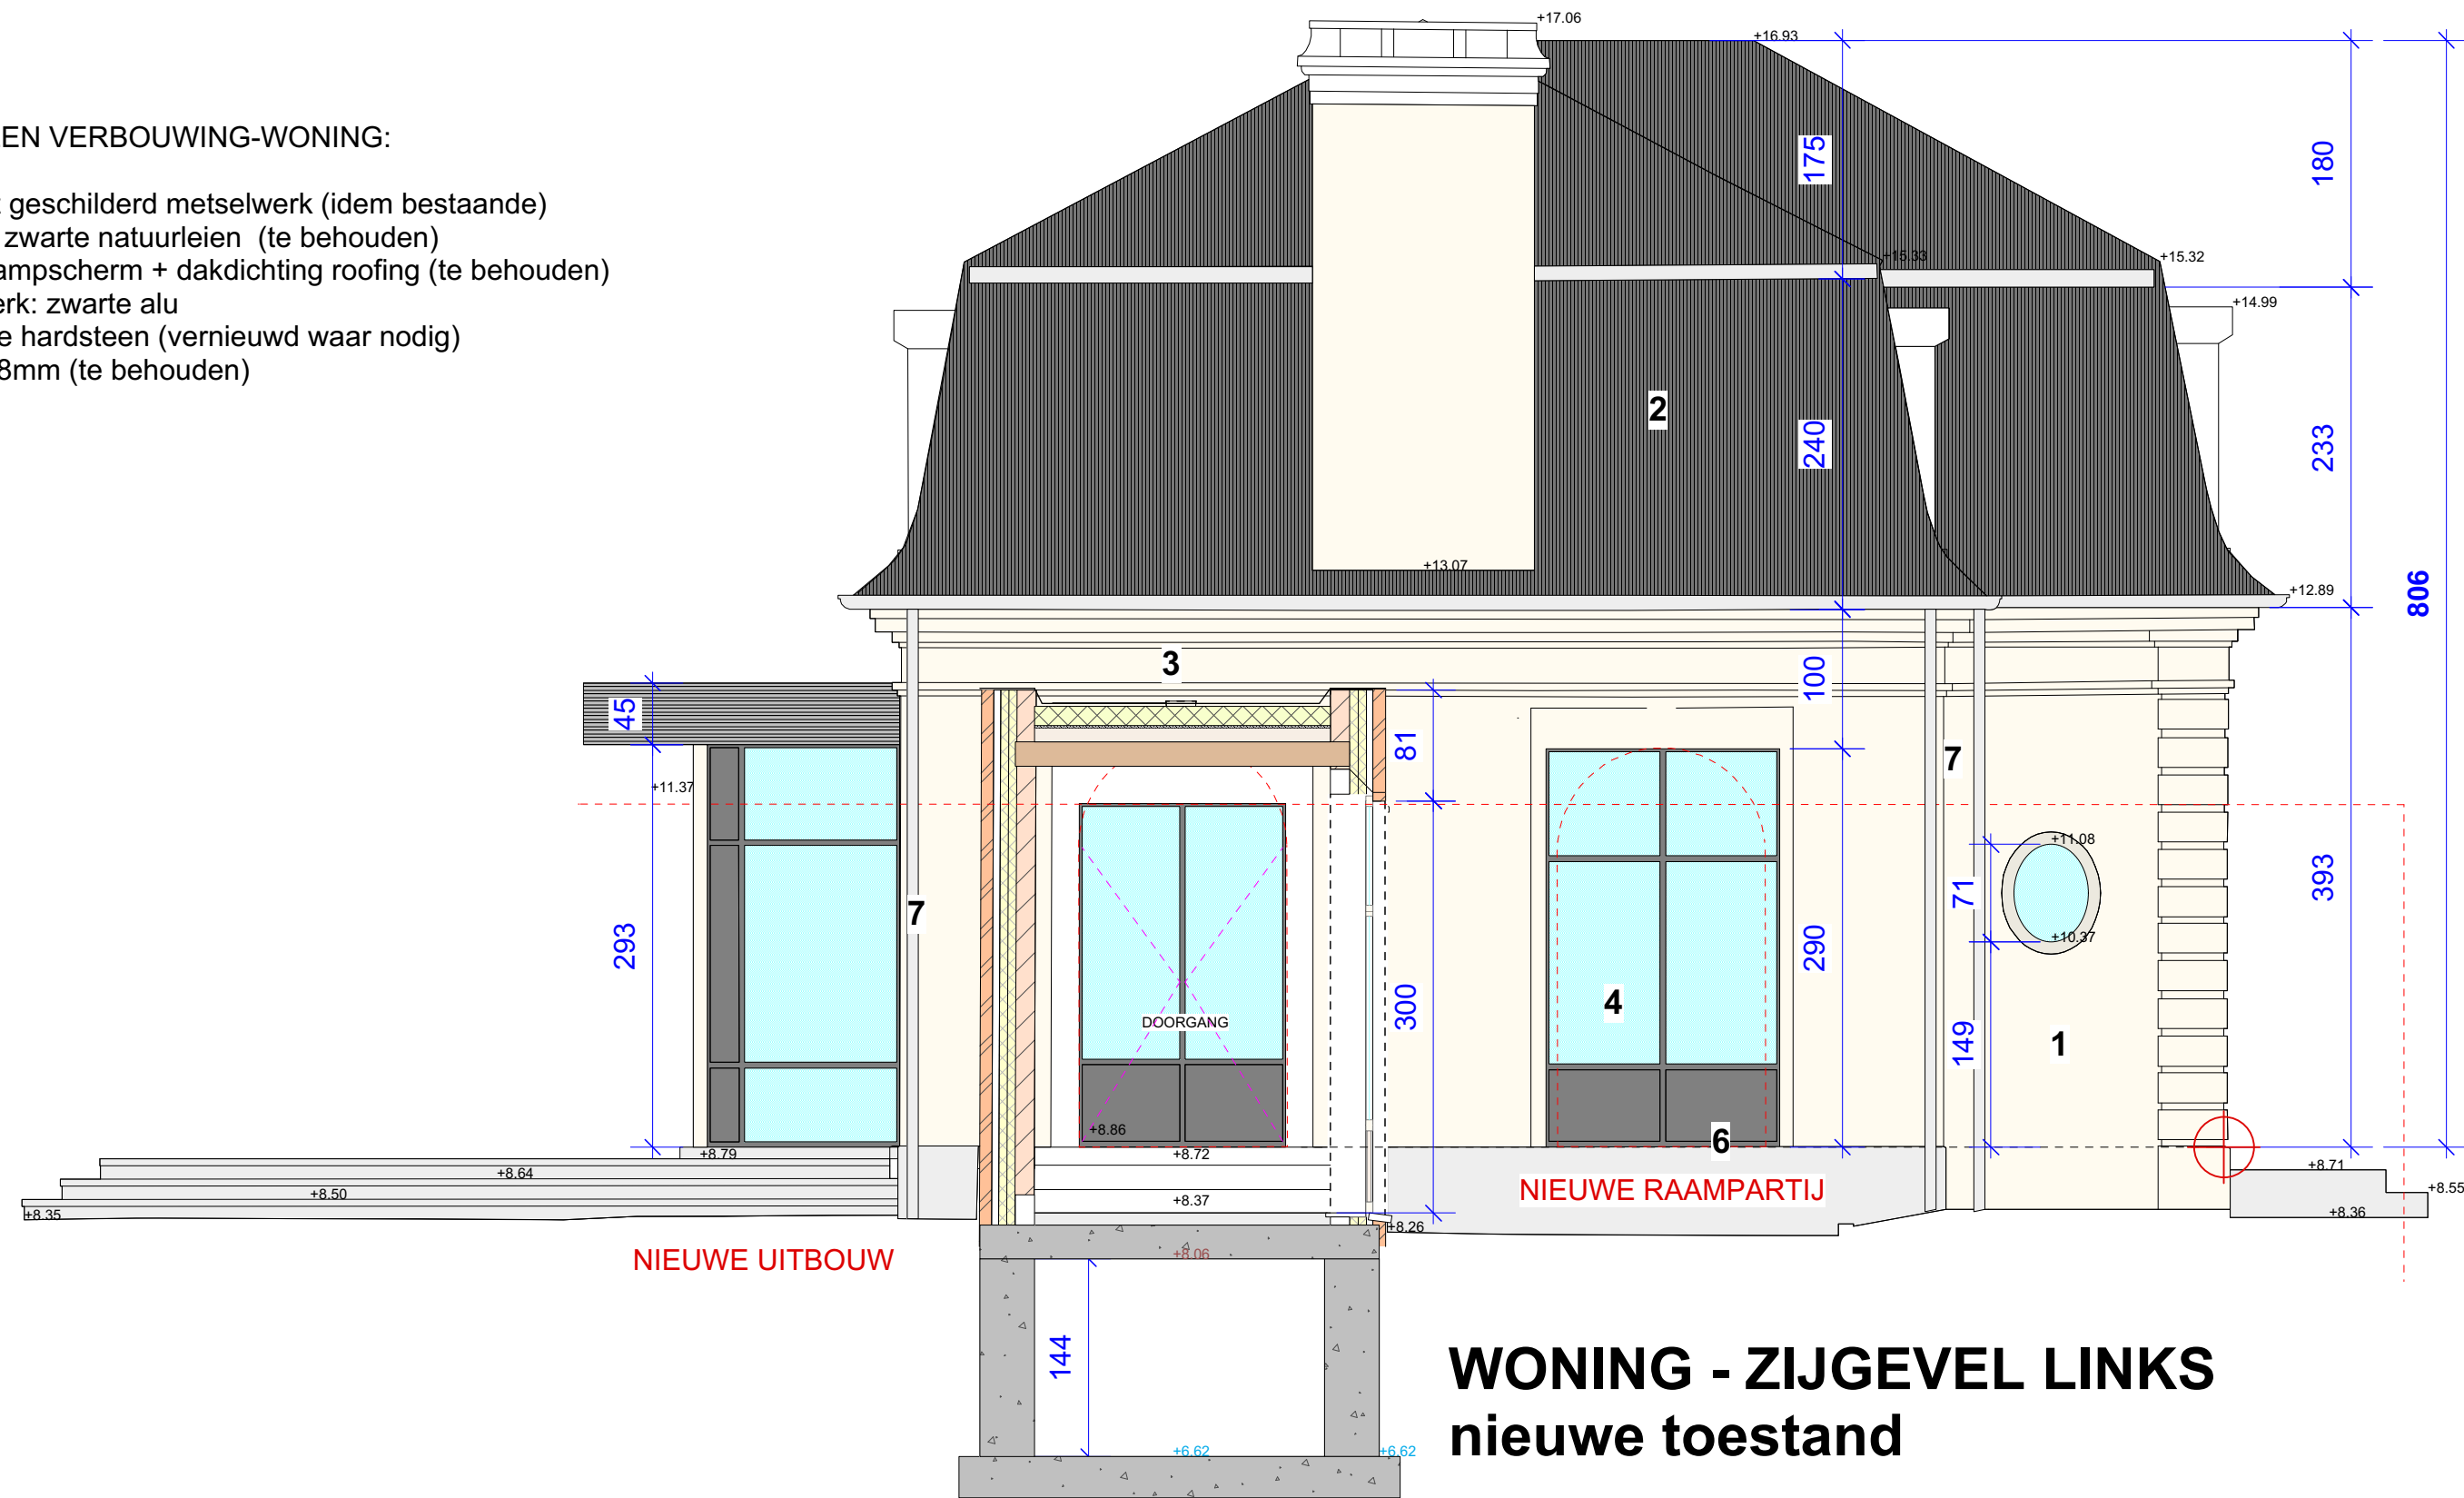

WONING - ZIJGEVEL LINKS
nieuwe toestand

BA_VERBOUW_G_V_3_LINKS

dd. 14 06 2024

OPDRACHTGEVER:

LABEEUW Jan - WYCKHUYS Melanie
AFSNEE

ARCHITECT:

VANDAELE Rik - ROESELARE
T 051/ 24. 67. 95 M 0475/ 93. 22. 68