


BIJGEBOUW - ACHTERGEVEL
 nieuwe toestand

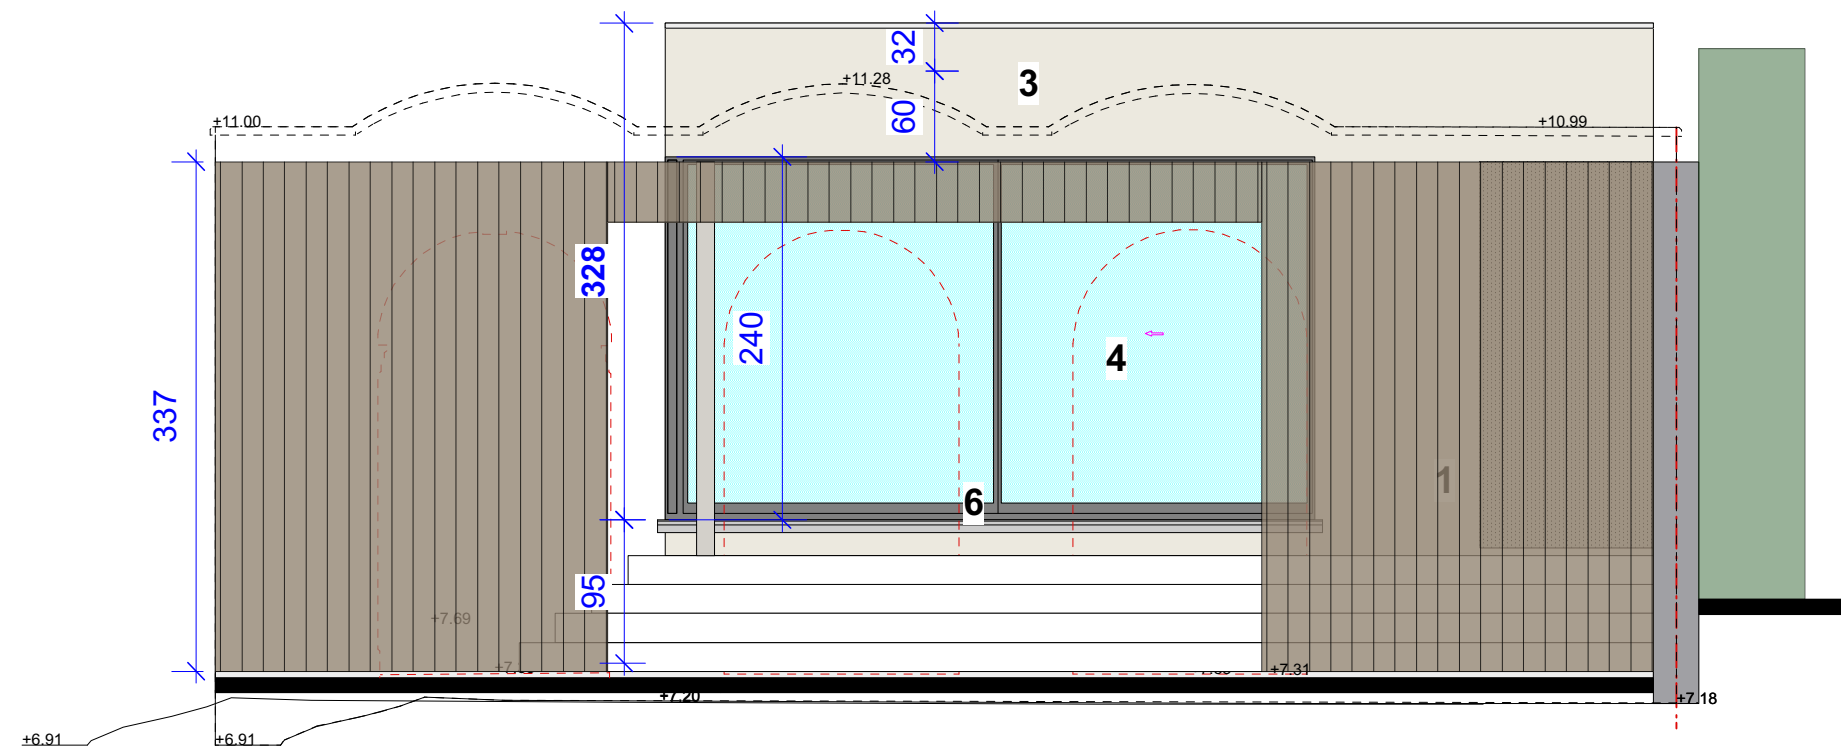

BIJGEBOUW - ACHTERGEVEL
 nieuwe toestand

**ZIE BIJZONDERE
 VOORWAARDE(N)**

BA_VERBOUW_G_N_6_ACHTER

dd. 14 06 2024

OPDRACHTGEVER:

LABEEUW Jan - WYCKHUYS Melanie
 AFSNEE

ARCHITECT:

VANDAELE Rik - ROESELARE
 T 051/ 24. 67. 95 M 0475/ 93. 22. 68