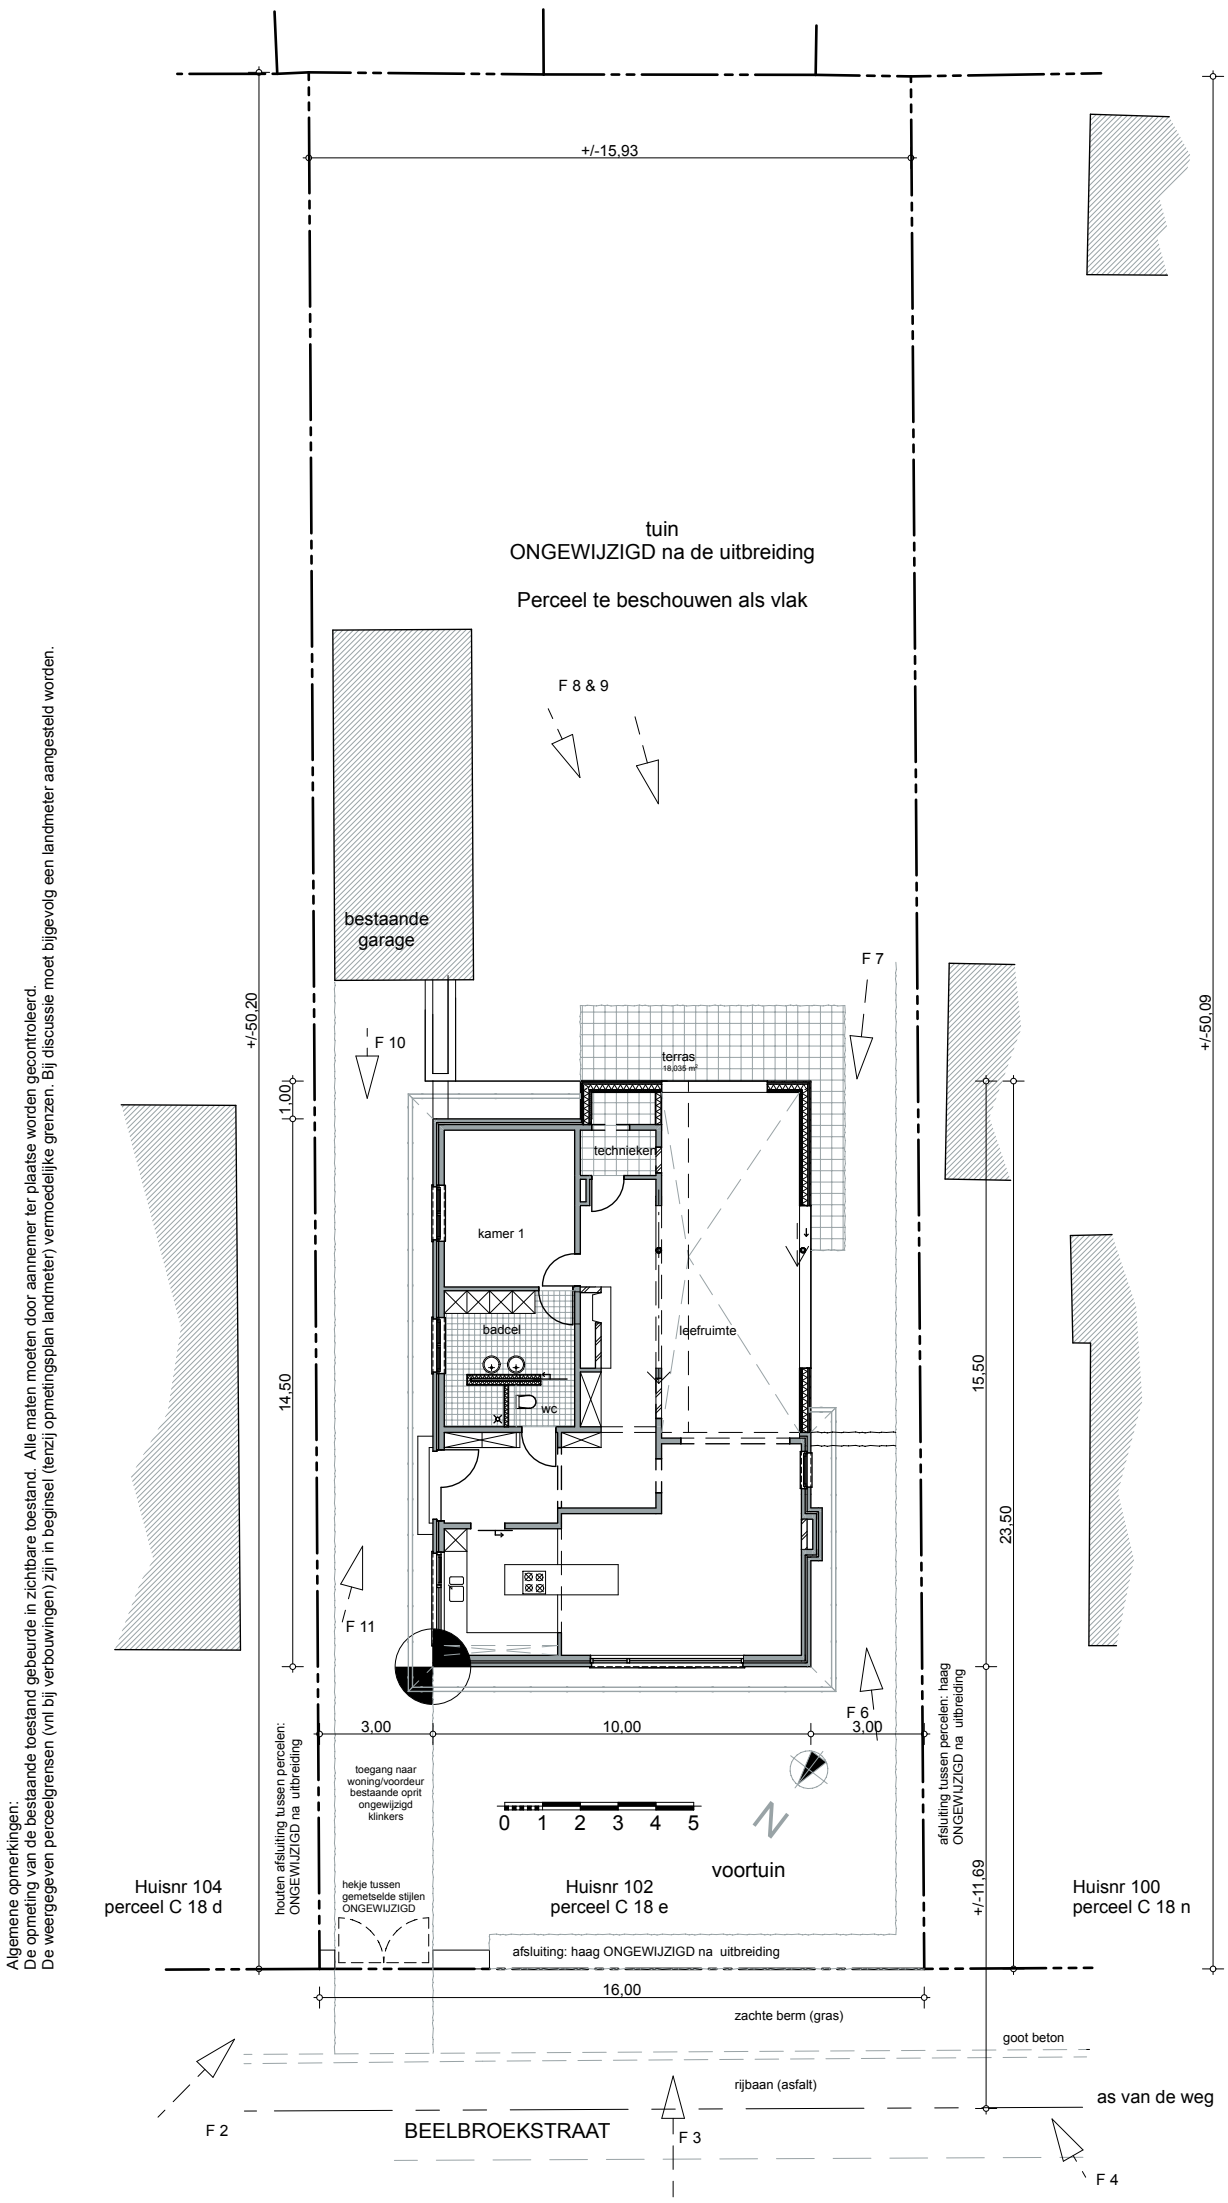


Inplanting - situering - omgevingsplan bestaande toestand (schaal 1/200)

**Inplanting bestaand BA**

Schaal: 1:200

BA_SDGG_I_B_1

Opdrachtgever:
S. De Gheselle

Gelegen:
Beelbroekstraat 102, 9040 Sint Amandsberg - Gent

# Uitbreiden vrijstaande woning

architect Peter Roels - 09 231 59 34 - p.p.roels@pandora.be Dries 15 - 9070 Heusden / Destelbergen

dossier
2022/P/503