


Nota rioleringen:  
 Getekende rioleringsplan is een principeplan.  
 Ganse rioleringsnet is in de fase van het meldingsdossier cfr dit dossier aangepast.  
 In het kader van deze aanvraag zijn geen aanpassingen en of wijzigingen vooropgesteld.  
 De uitbreiding is enkel 'verticaal' m.a.w. geen vermeerdering van de dakopervlakte.  
 Regenafvoeren maw in te werken in bestaande net + ivv deel bestaande te behouden goten.  
 Vandaar ook geen werken vooropgesteld in het kader van buffer- en infiltratievoorzieningen.

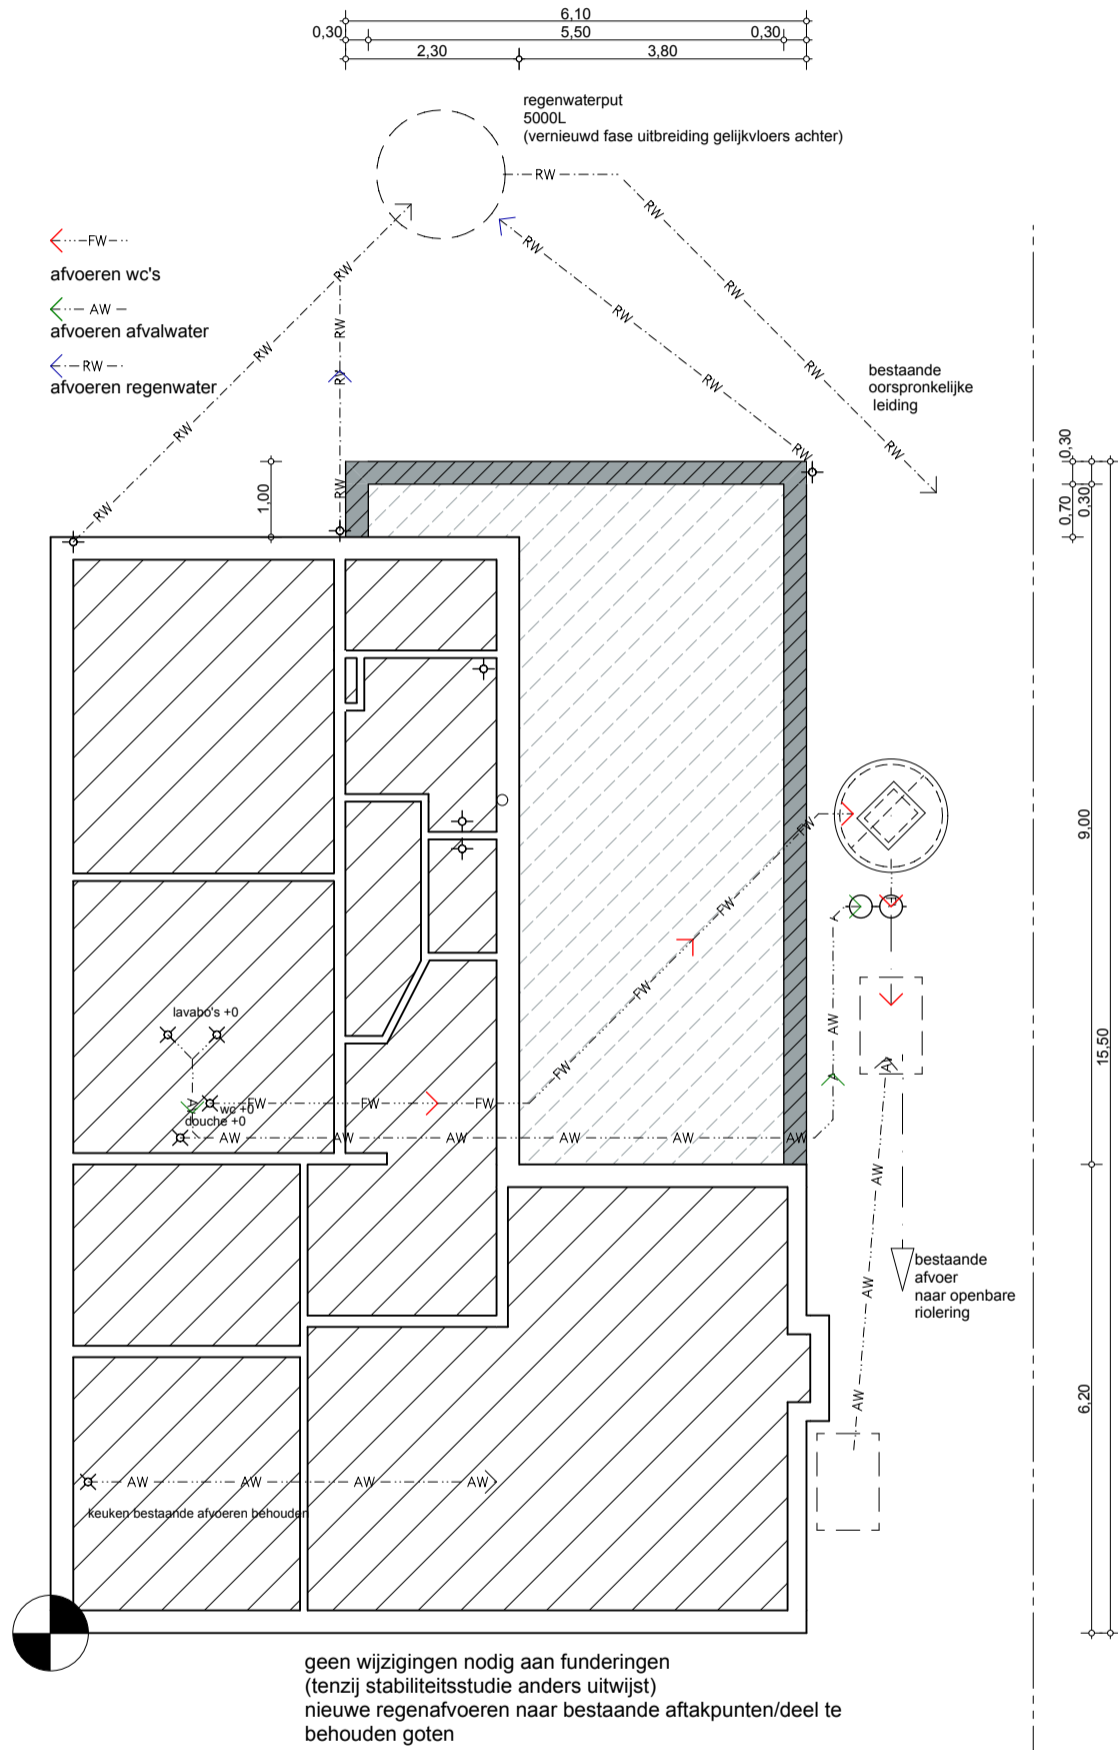

Schema funderingen/rioleringen  
 Schema nieuwe toestand (schaal 1/100)



**ZIE BIJZONDERE  
 VOORWAARDE(N)**

