
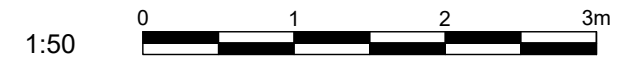


Luifelzicht Noord

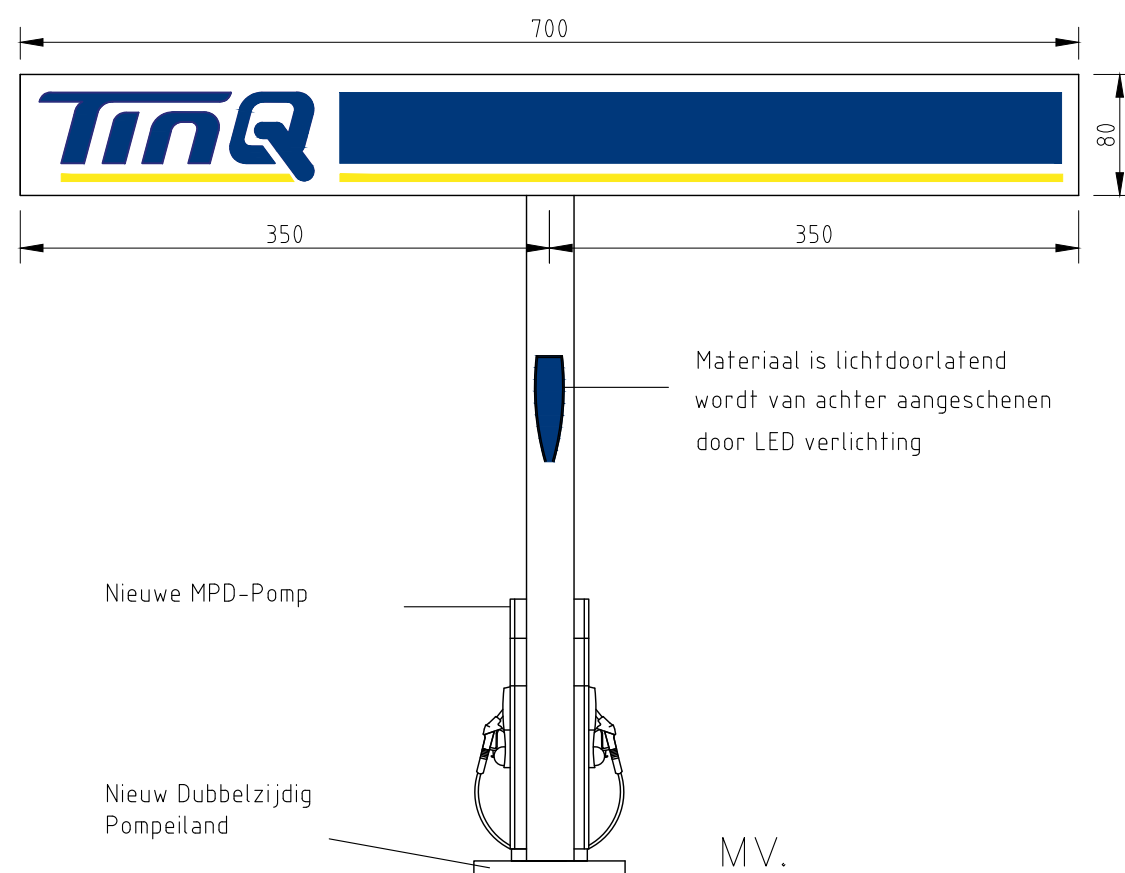

Ontwerper	provoost. engineering		Alfons Braeckmanlaan 233 B-9040 Gent T +32 (0)9 210 55 20 info@provoost.engineering www.provoost.engineering	
	Aanvrager	TINQ POLLET NV Aarschotseweg 26 - 2200 Herentals	getekend: JD dossier nr: 9900-PP-OMV1	datum: 27/06/2024 schaal: 1/50
Adres		AUTOMATISCH BENZINESTATION GENT adres: Ottergemsesteenweg Zuid 702 - 9000 Gent AANVRAAG OMGEVINGSPROJECT		afmetingen: in cm