
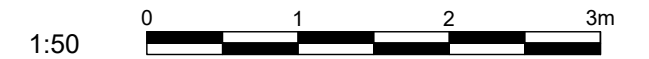


# Luifelzicht Oost

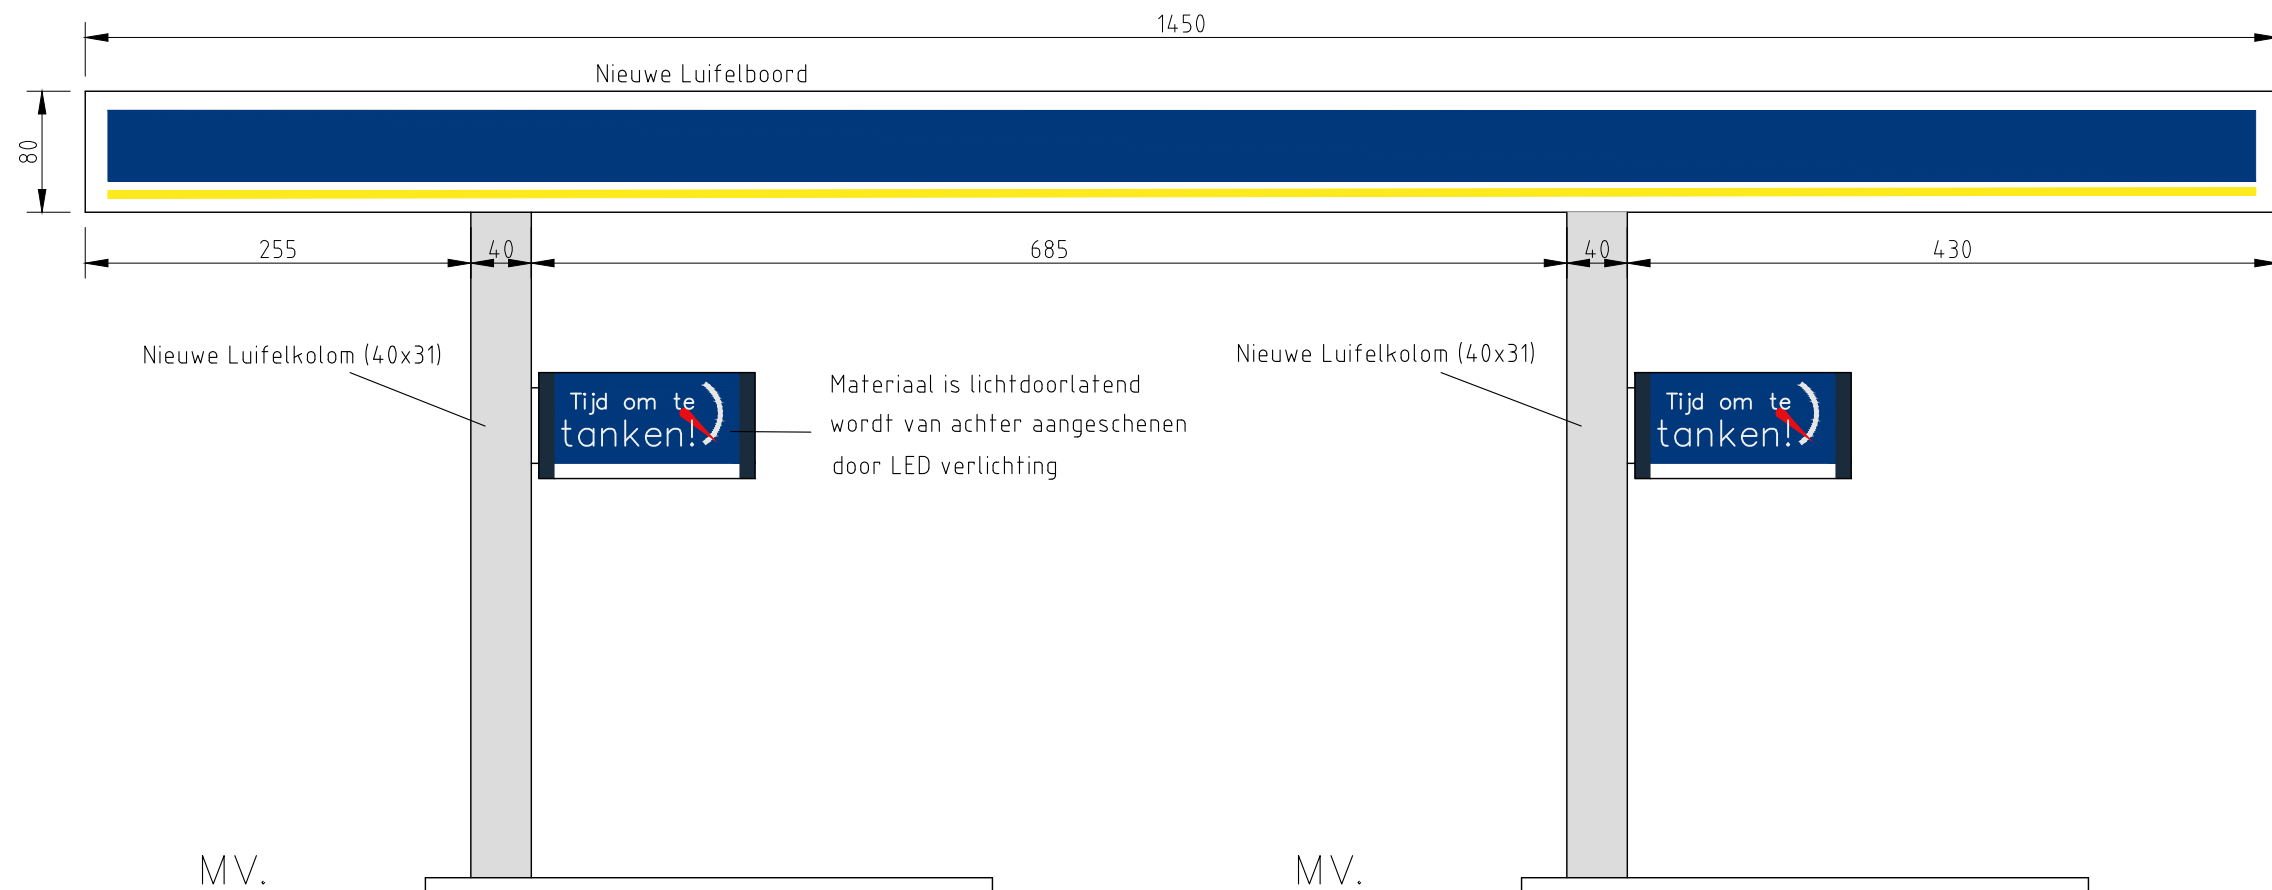

Ontwerper	<b>provoost. engineering</b>		Alfons Braeckmanlaan 233   B-9040 Gent T +32 (0)9 210 55 20   info@provoost.engineering   www.provoost.engineering	
	Aanvrager	<b>TINQ</b> POLLET NV Aarschotseweg 26 - 2200 Herentals	getekend: JD dossier nr: 9900-PP-OMV1	datum: 27/06/2024 schaal: 1/50
Adres		AUTOMATISCH BENZINESTATION GENT adres: Ottergemsesteenweg Zuid 702 - 9000 Gent AANVRAAG OMGEVINGSPROJECT		afmetingen: in cm
				BA_LUIFEL_G_N_2_Luifelzicht Oost