


**ZIE BIJZONDERE
VOORWAARDE(N)**

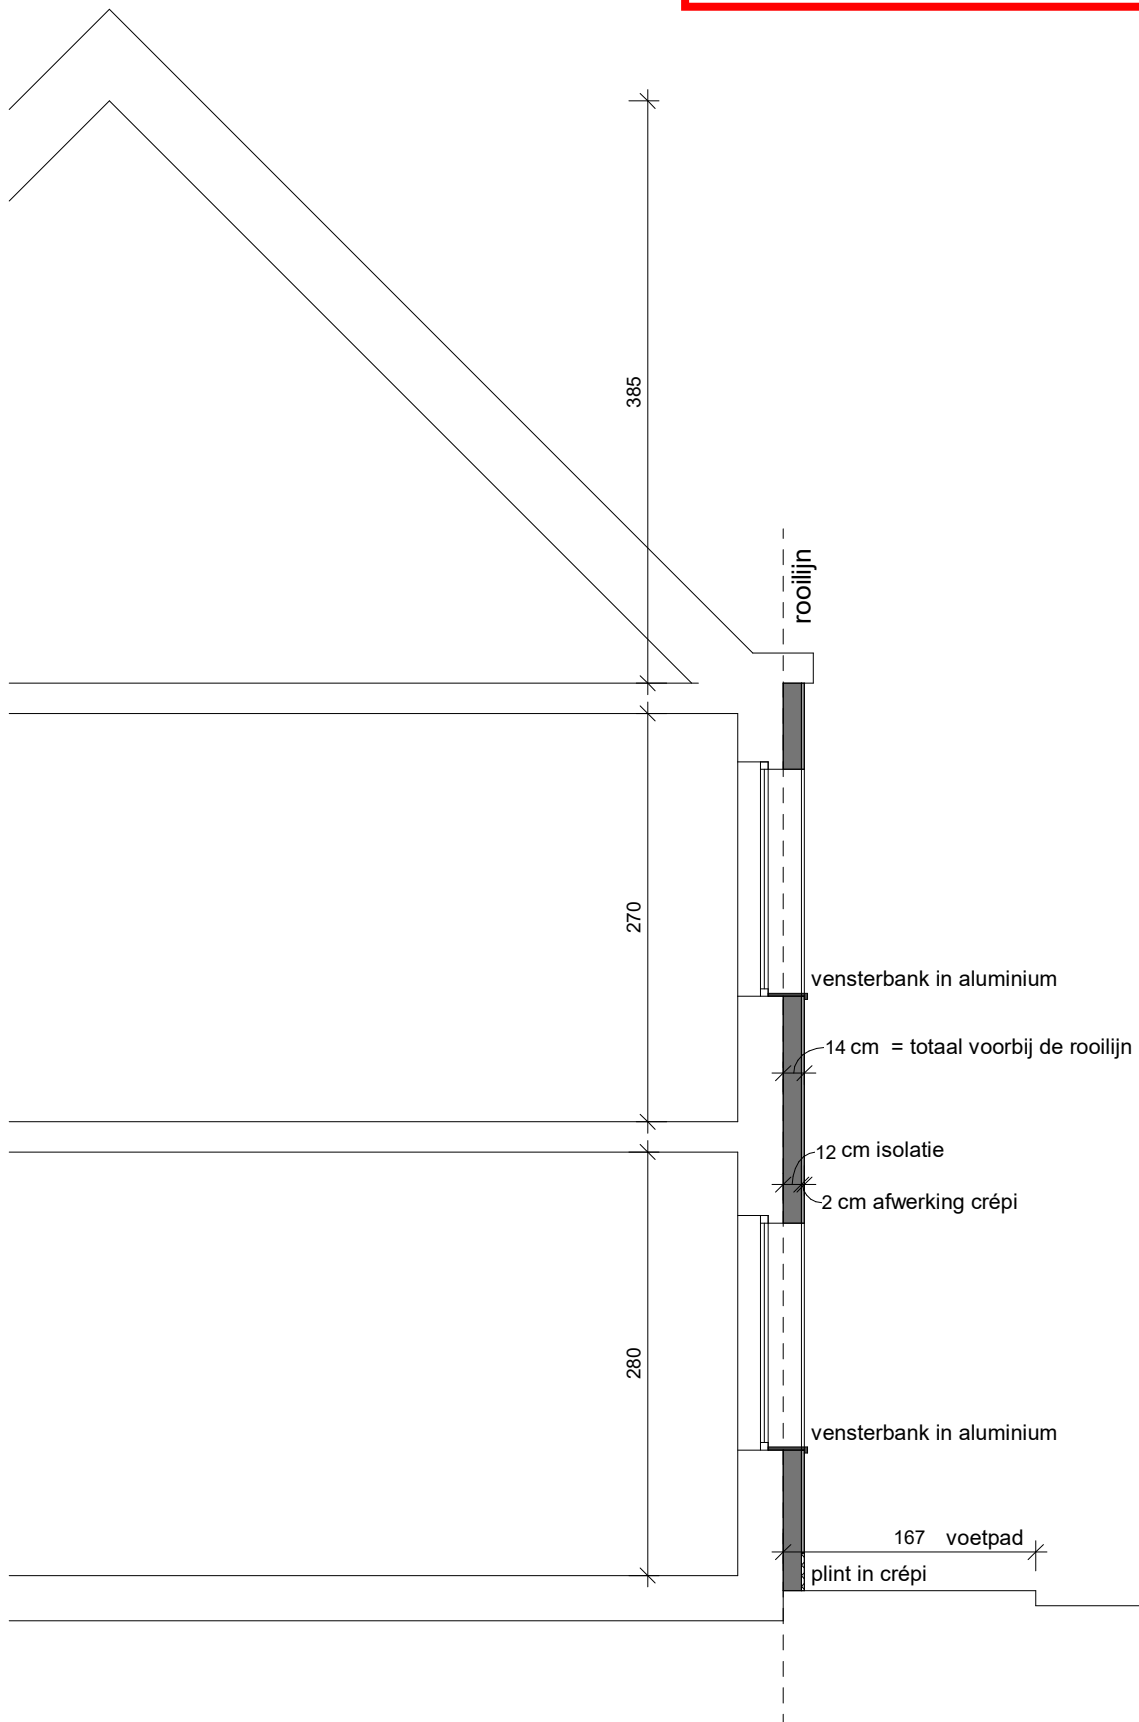

doorsnede nieuwe toestand

SCHAAL : 1/50