


**ZIE BIJZONDERE
VOORWAARDE(N)**

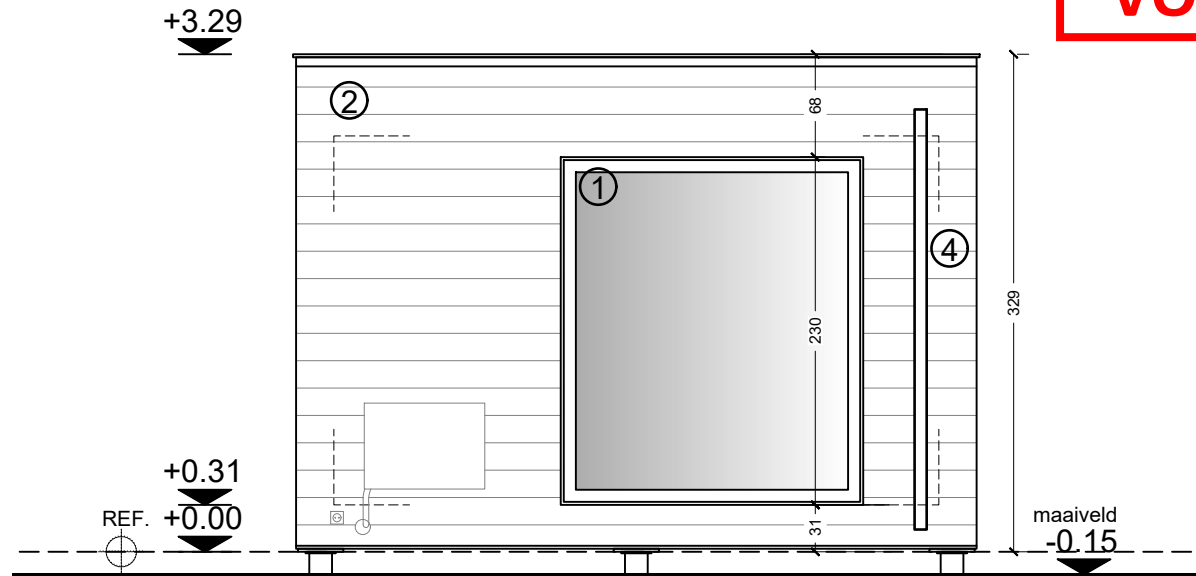

RECHTER ZIJGEVEL

NIEUWE TOESTAND - SCHAAL: 1/50



HEALTH CARE UNIT type 2 = 49,5 m²

0205/24

BOUWHEER: MOZAÏEK VZW
Exploitatie-zetel : Wolfputstraat 106 te 9041 Oostakker
Maatschappelijke Zetel : Kloosterstraat 6 te 9031 Drongen
Verantwoordelijke: Dhr. Filip Fraeye, Ronseweg 124-9700 Oudenaarde
BOUWPLAATS: Kloosterstraat 6 te 9031 Drongen

ARCHITECT: IR-ARCHITECT Pieter Ryde BV
Raamstraat 29/1
9900 Eeklo
+32 (0) 479886957
info@ryde-architecten.be

ryde
ARCHITECTEN