


44051B0530/00X000

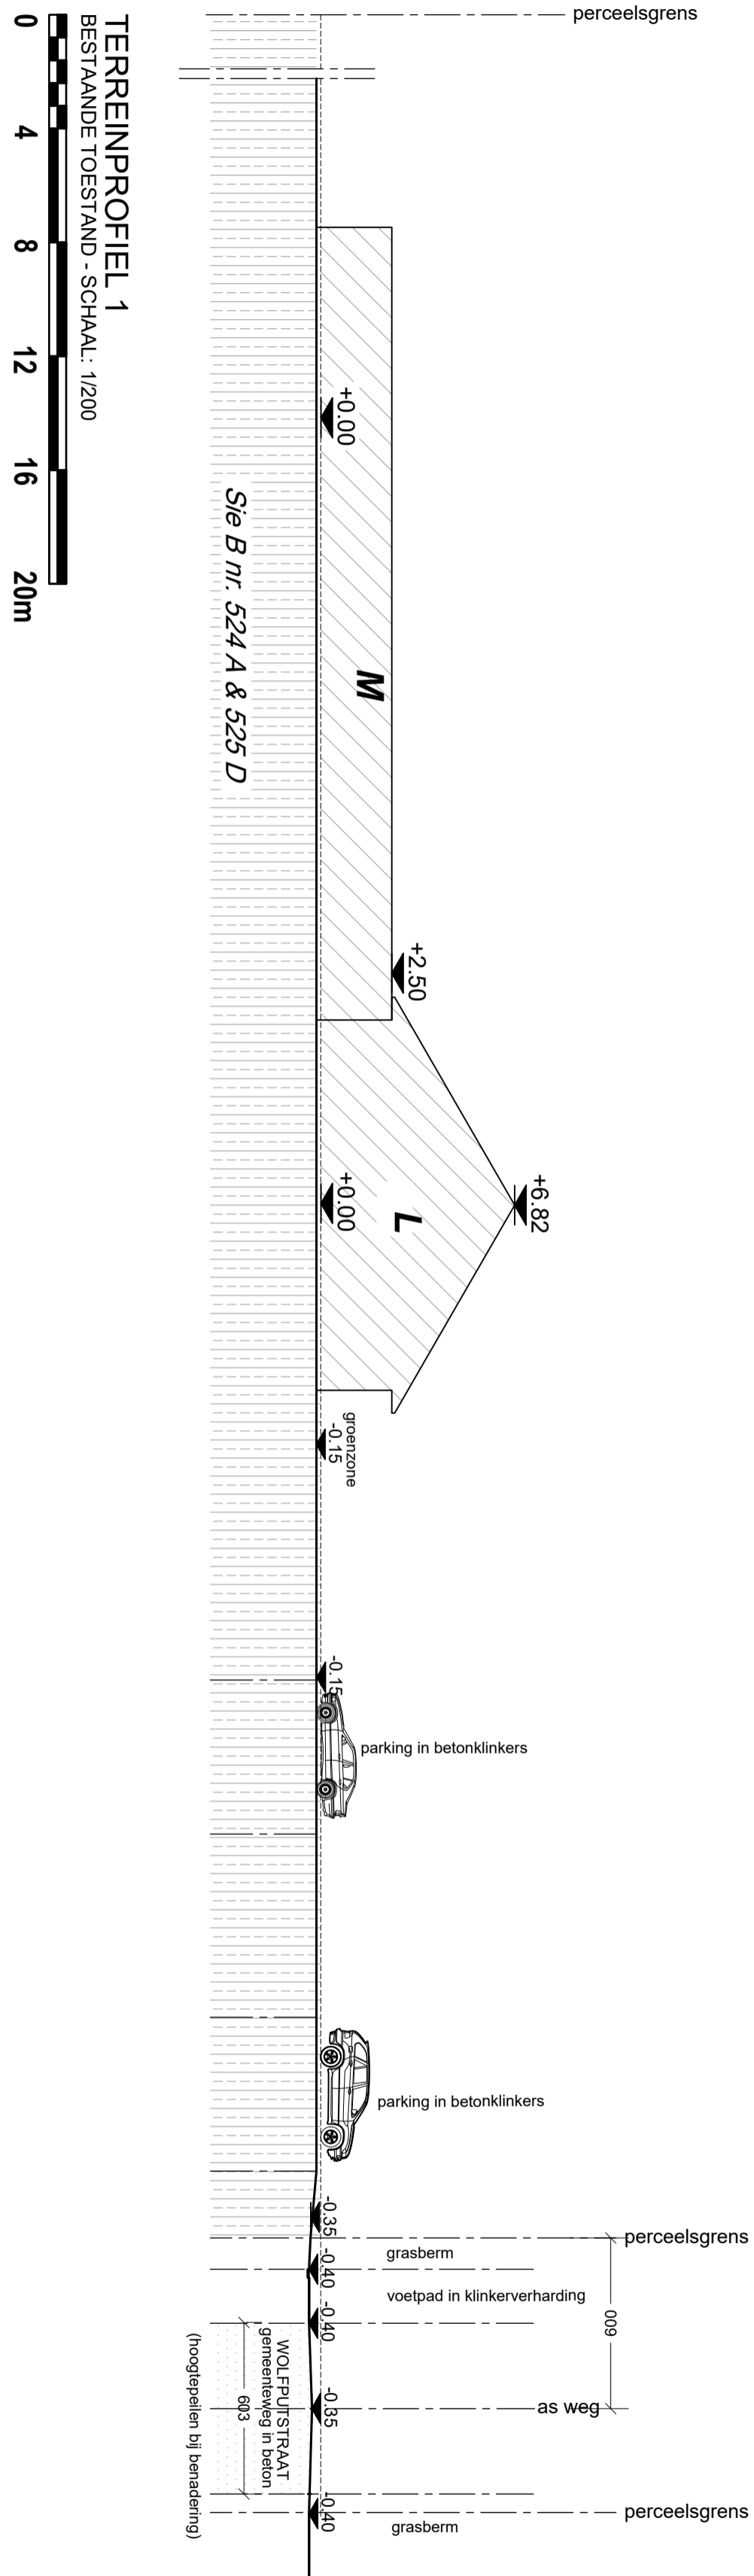

BOUWHEER: MOZAÏEK VZW  
Exploitatie-zetel : Wolfputstraat 106 te 9041 Oostakker  
Maatschappelijke Zetel : Kloosterstraat 6 te 9031 Drongen  
Verantwoordelijke: Dhr. Filip Fraeye, Ronseweg 124-9700 Oudenaarde  
Kloosterstraat 6 te 9031 Drongen

ARCHITECT: IR-ARCHITECT Pieter Ryde BV  
Raamstraat 29/1  
9900 Eeklo  
+32 (0) 479886957  
info@ryde-architecten.be