ZIE BIJZONDERE VOORWAARDE(N)

NIEUW TE PLAATSEN GEPREFABRICEERDE
WOONUNIT BIJ EEN COLLECTIEVE VERBLIJFSVOORZIENING
opp 49,5 m²
volume 162,86 m³

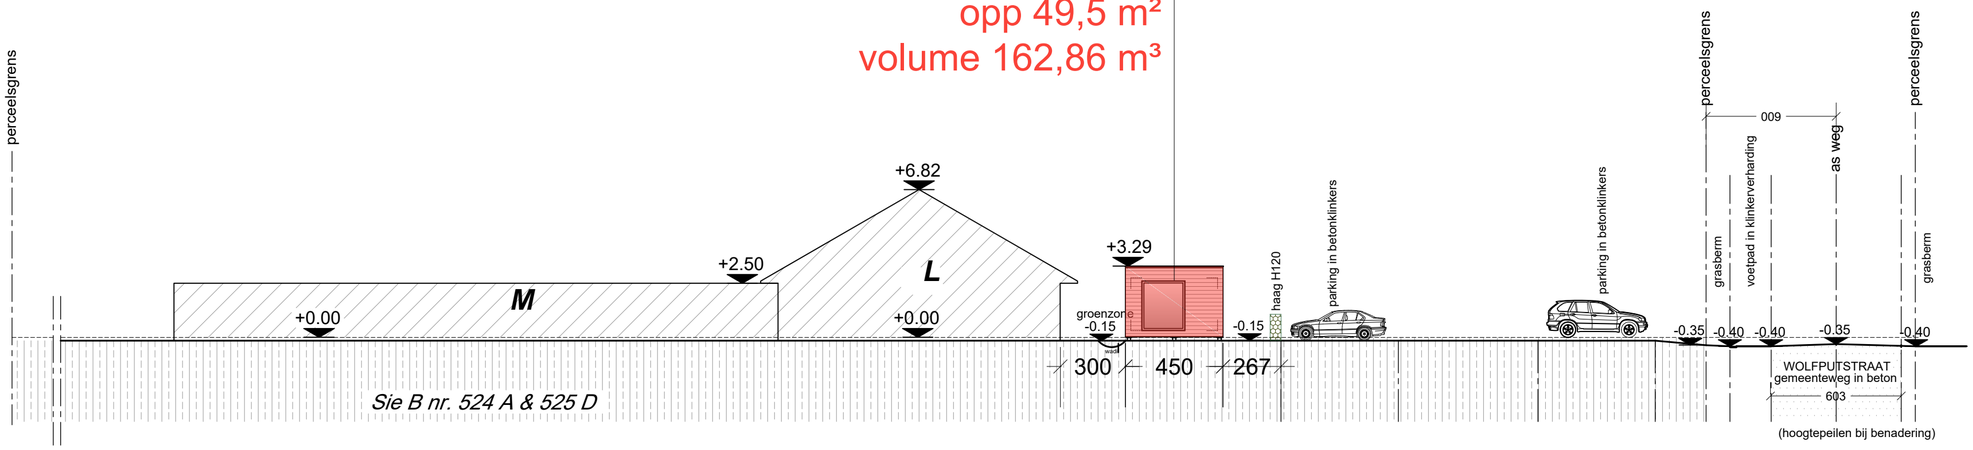

TERREINPROFIEL 1
NIEUWE TOESTAND - SCHAAL: 1/200

0 4 8 12 16 20m

0205/24

ryde ARCHITECTEN

ARCHITECT:
IR-ARCHITECT Pieter Ryde BV
Raamstraat 29/1
9900 Eeklo
+32 (0) 479886957
info@ryde-architecten.be

BOUWHEER:
MOZAÏEK VZW
Exploitatie-zetel : Wolfputstraat 106 te 9041 Oostakker
Maatschappelijke Zetel : Kloosterstraat 6 te 9031 Drongen
Verantwoordelijke: Dhr. Filip Fraeye, Ronseweg 124-9700 Oudenaarde

BOUWPLAATS:
Kloosterstraat 6 te 9031 Drongen