


De hemelwaterput moet uitgerust worden met een pompinstallatie die voorziet in het hergebruik van het opgevangen hemelwater voor toiletspoeling, poetswater, wasmachine en gebruik buiten.

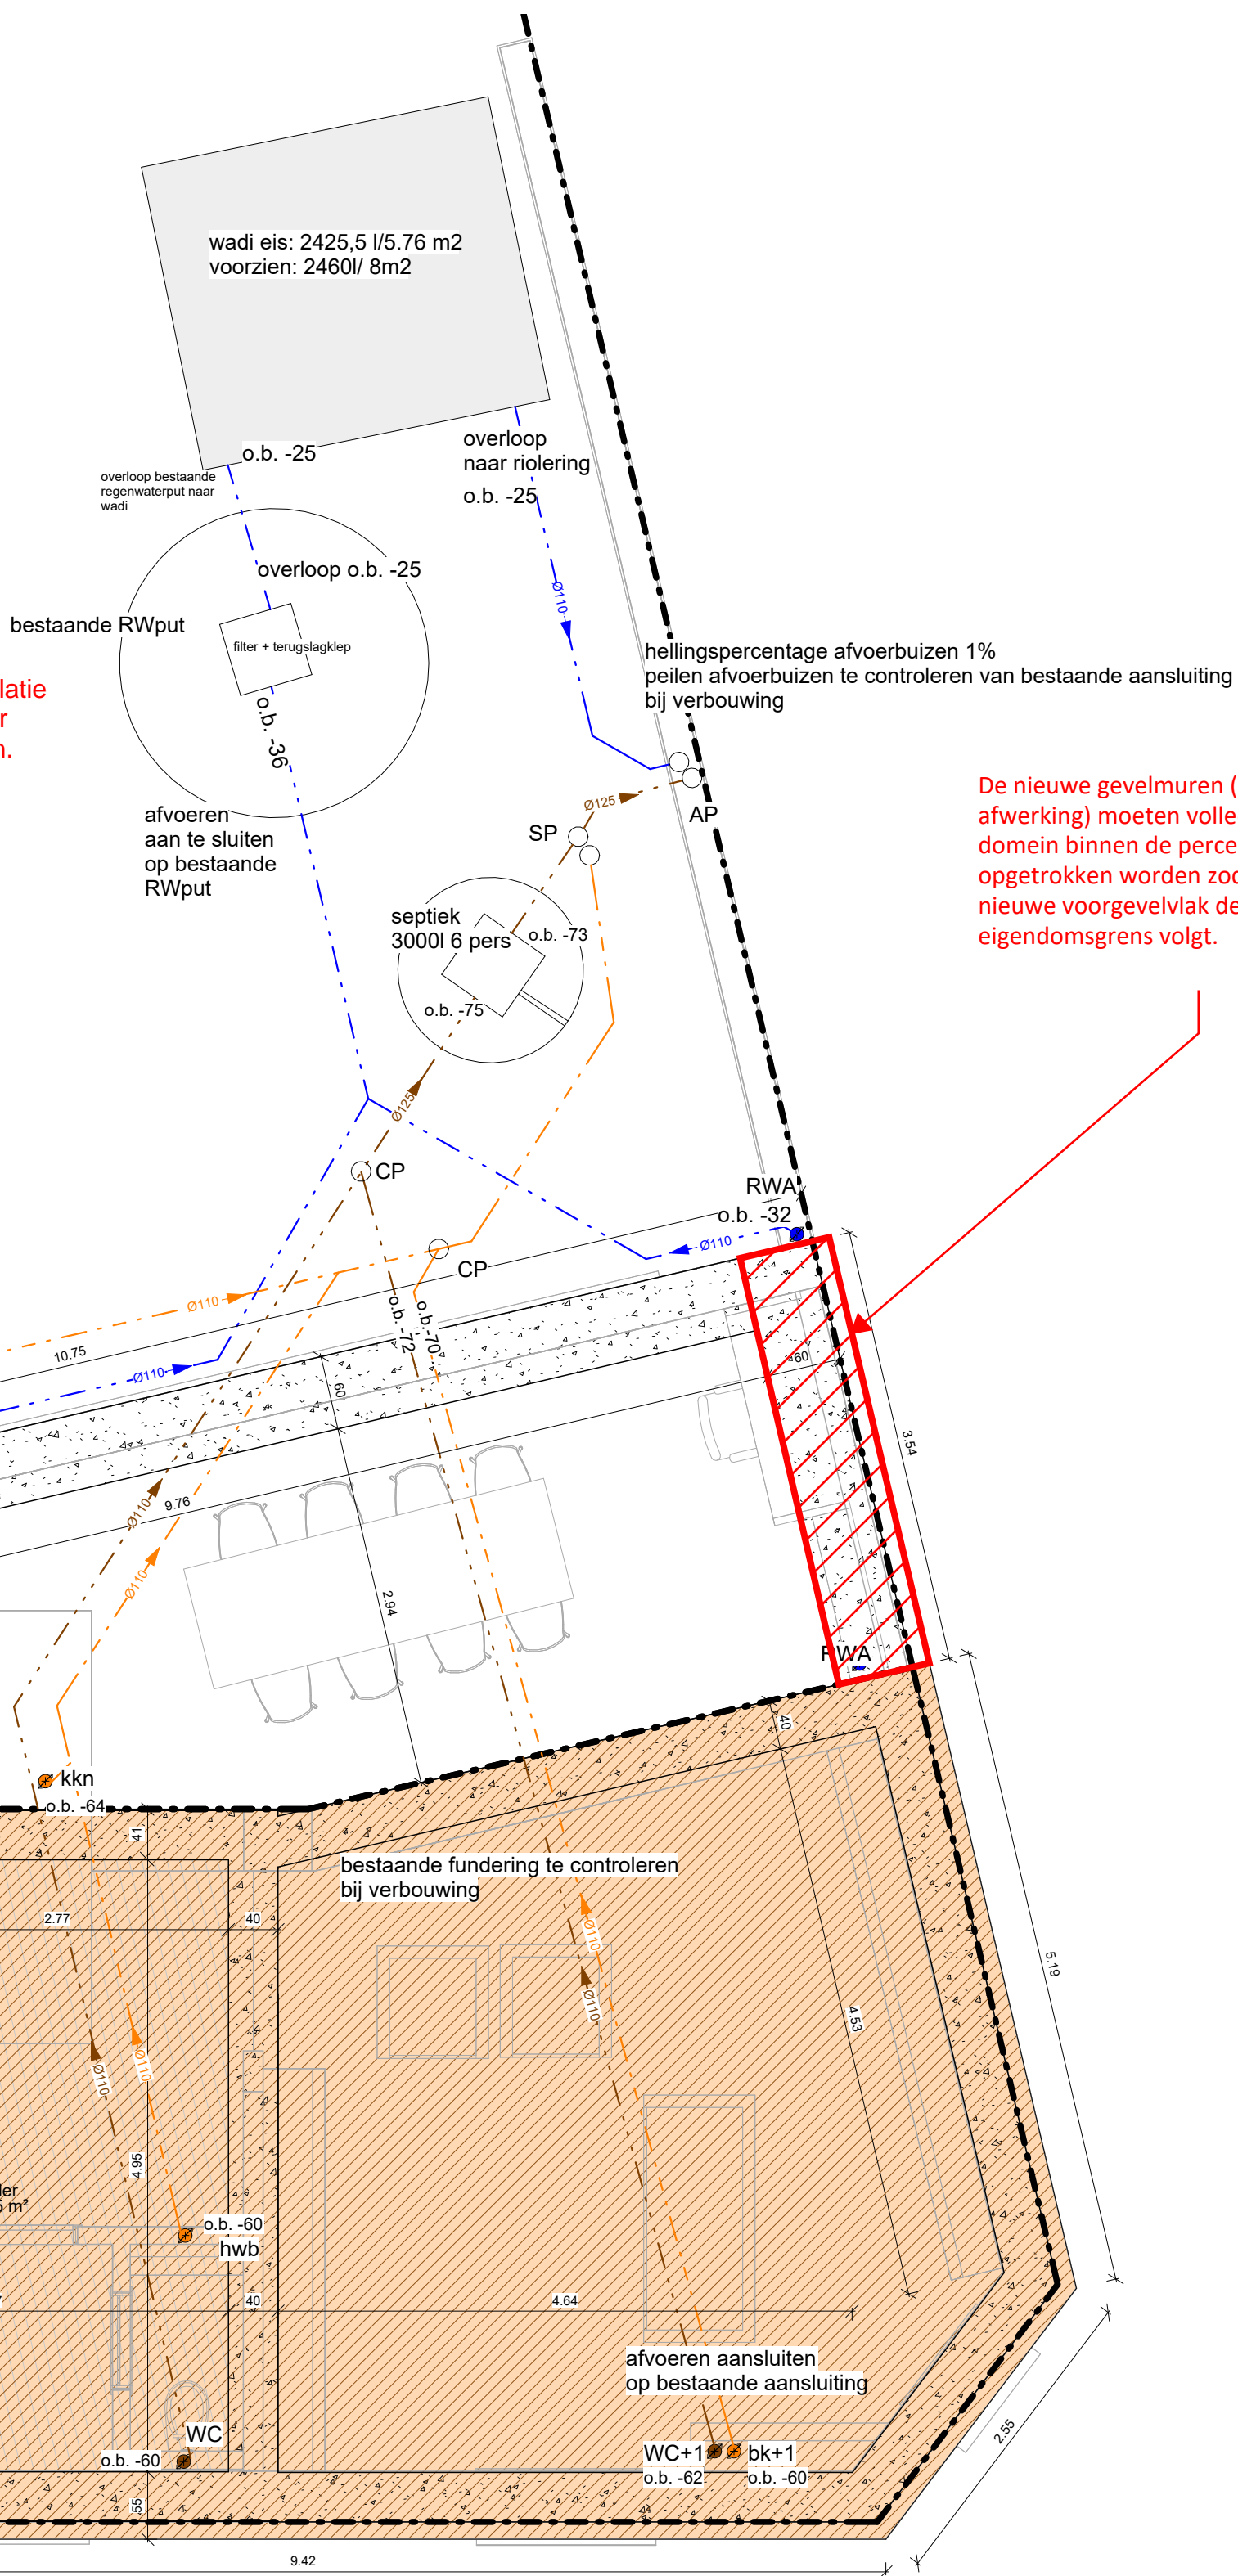

De nieuwe gevelmuren (inclusief afwerking) moeten volledig op privaat domein binnen de perceelsgrens opgetrokken worden zodanig dat het nieuwe voorgevelvlak de eigendomsgrs volgt.

1 fundering nieuw - BA

1 : 50

