
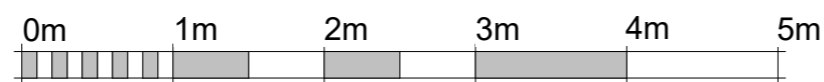


De nieuwe gevelmuren (inclusief afwerking) moeten volledig op privaat domein binnen de perceelsgrens opgetrokken worden zodanig dat het nieuwe voorgevelvlak de eigendomsgrens volgt.

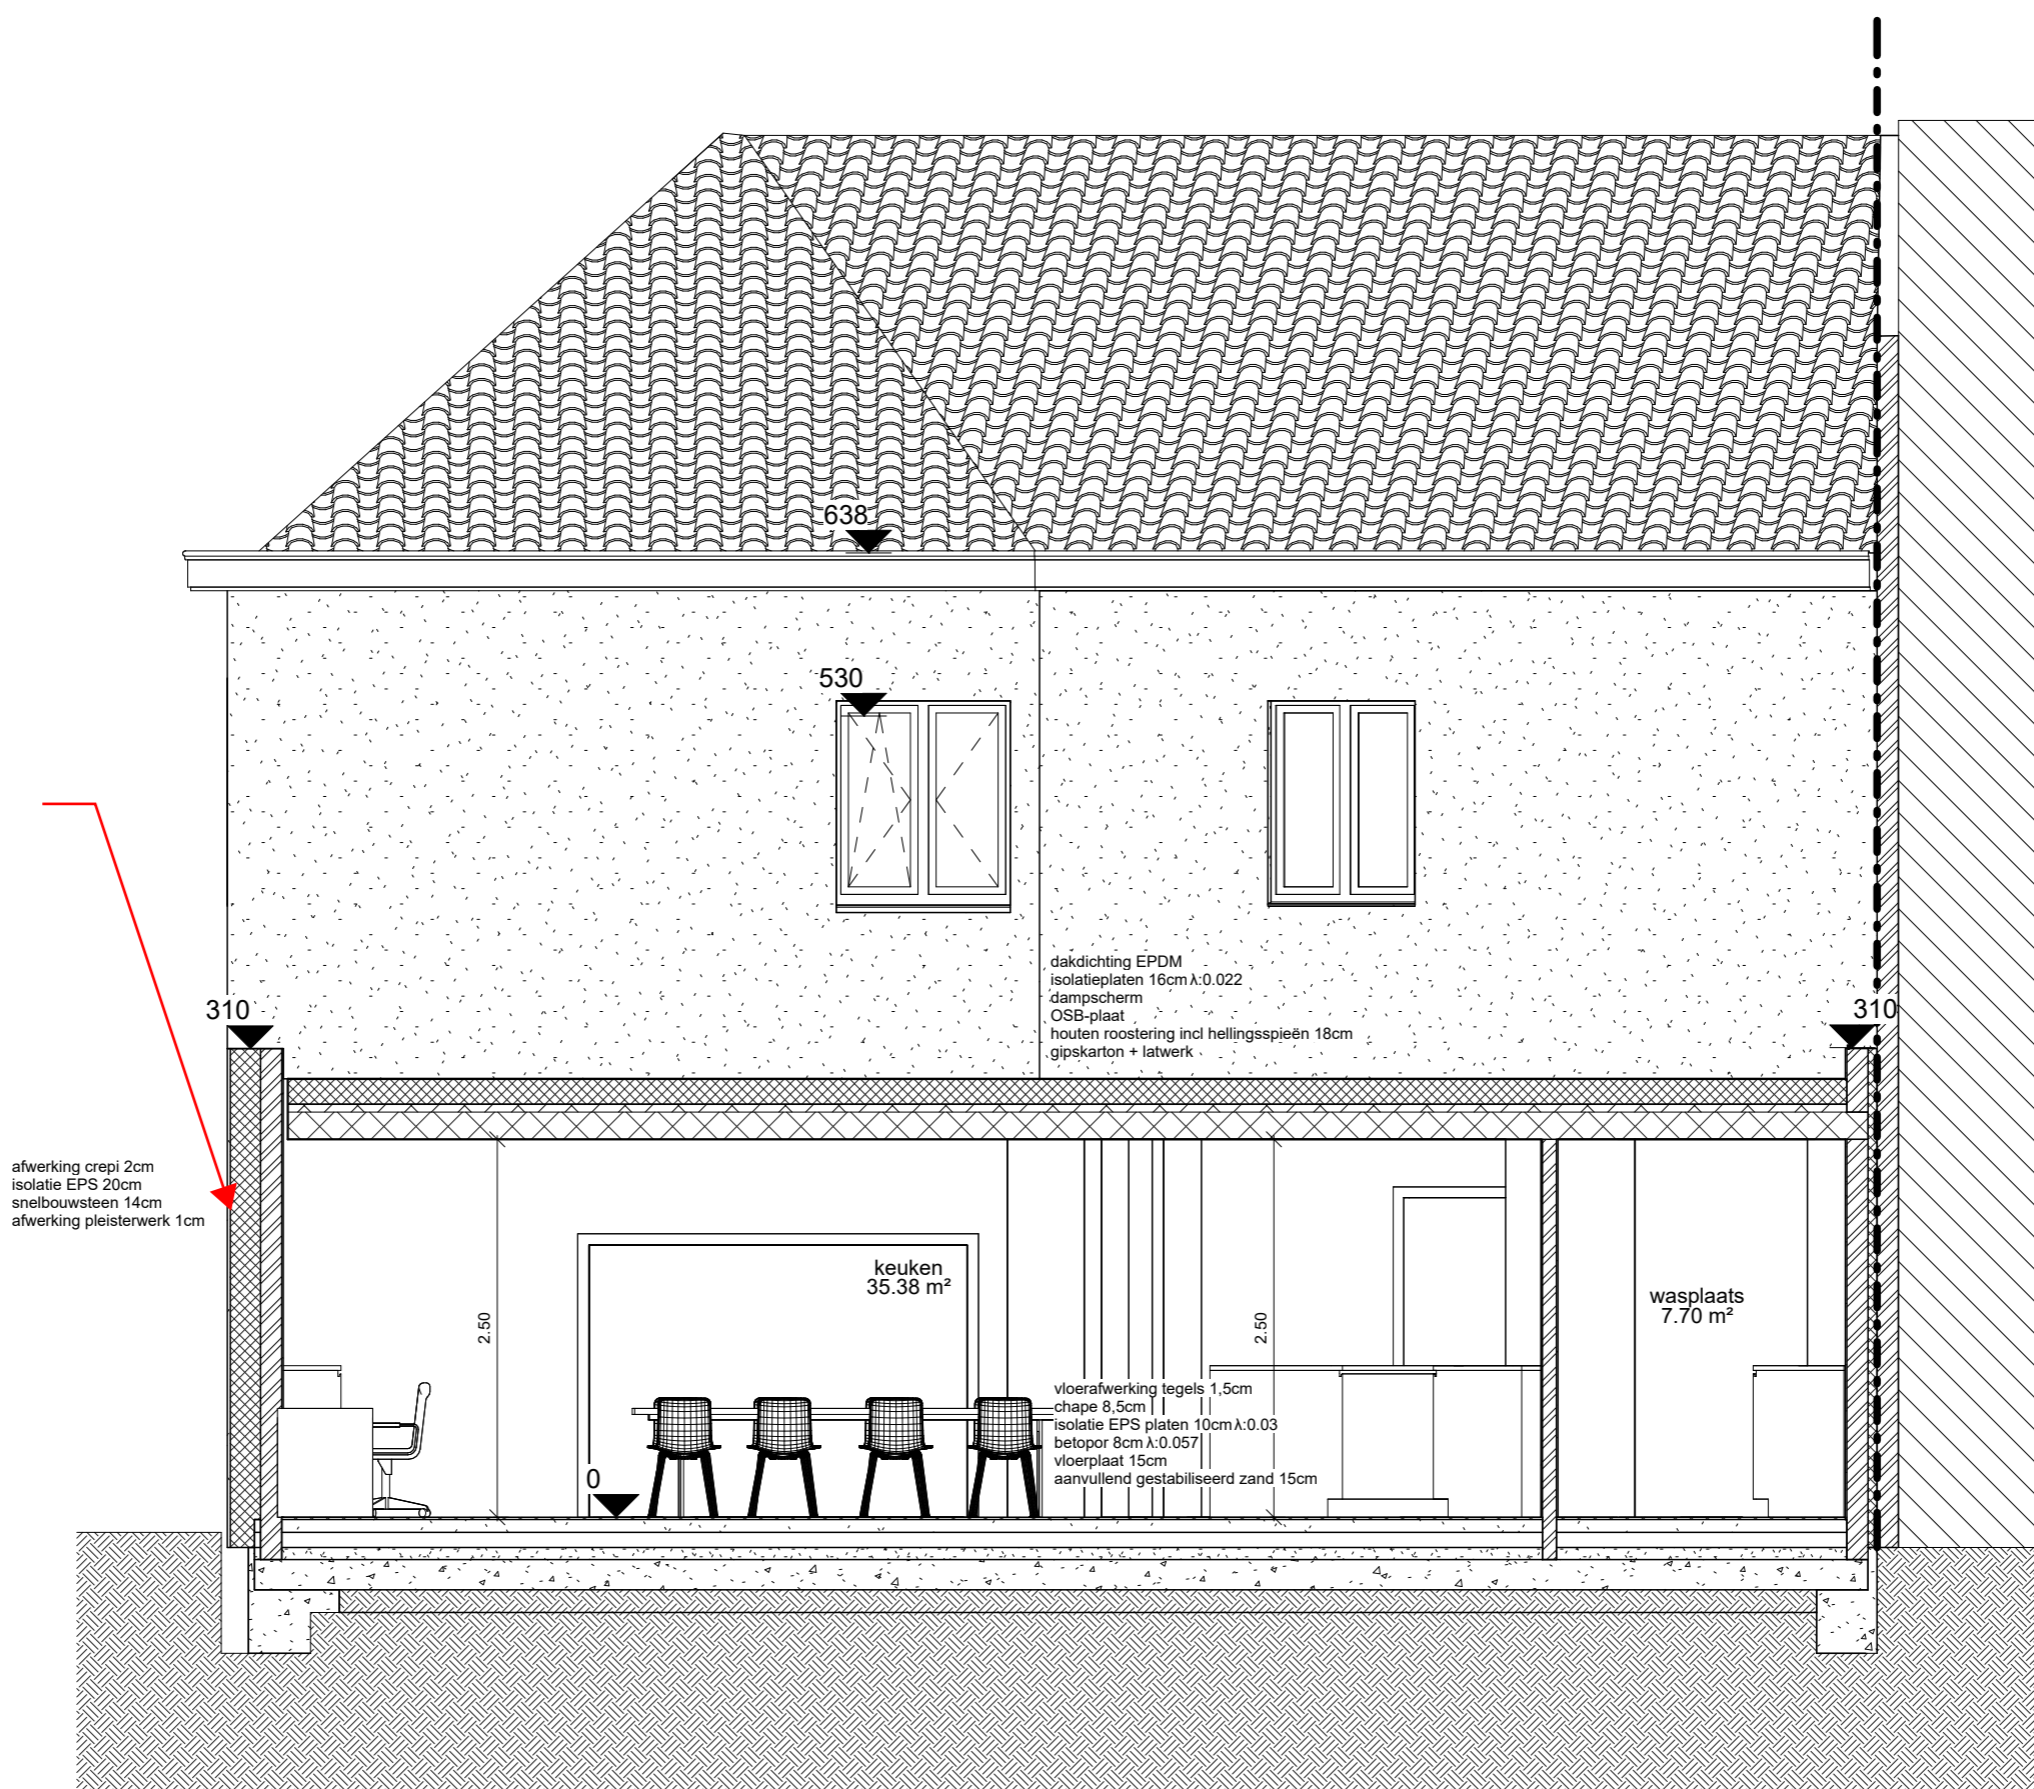

1 snede nieuw - BA

1 : 50