


**ZIE BIJZONDERE
VOORWAARDE(N)**

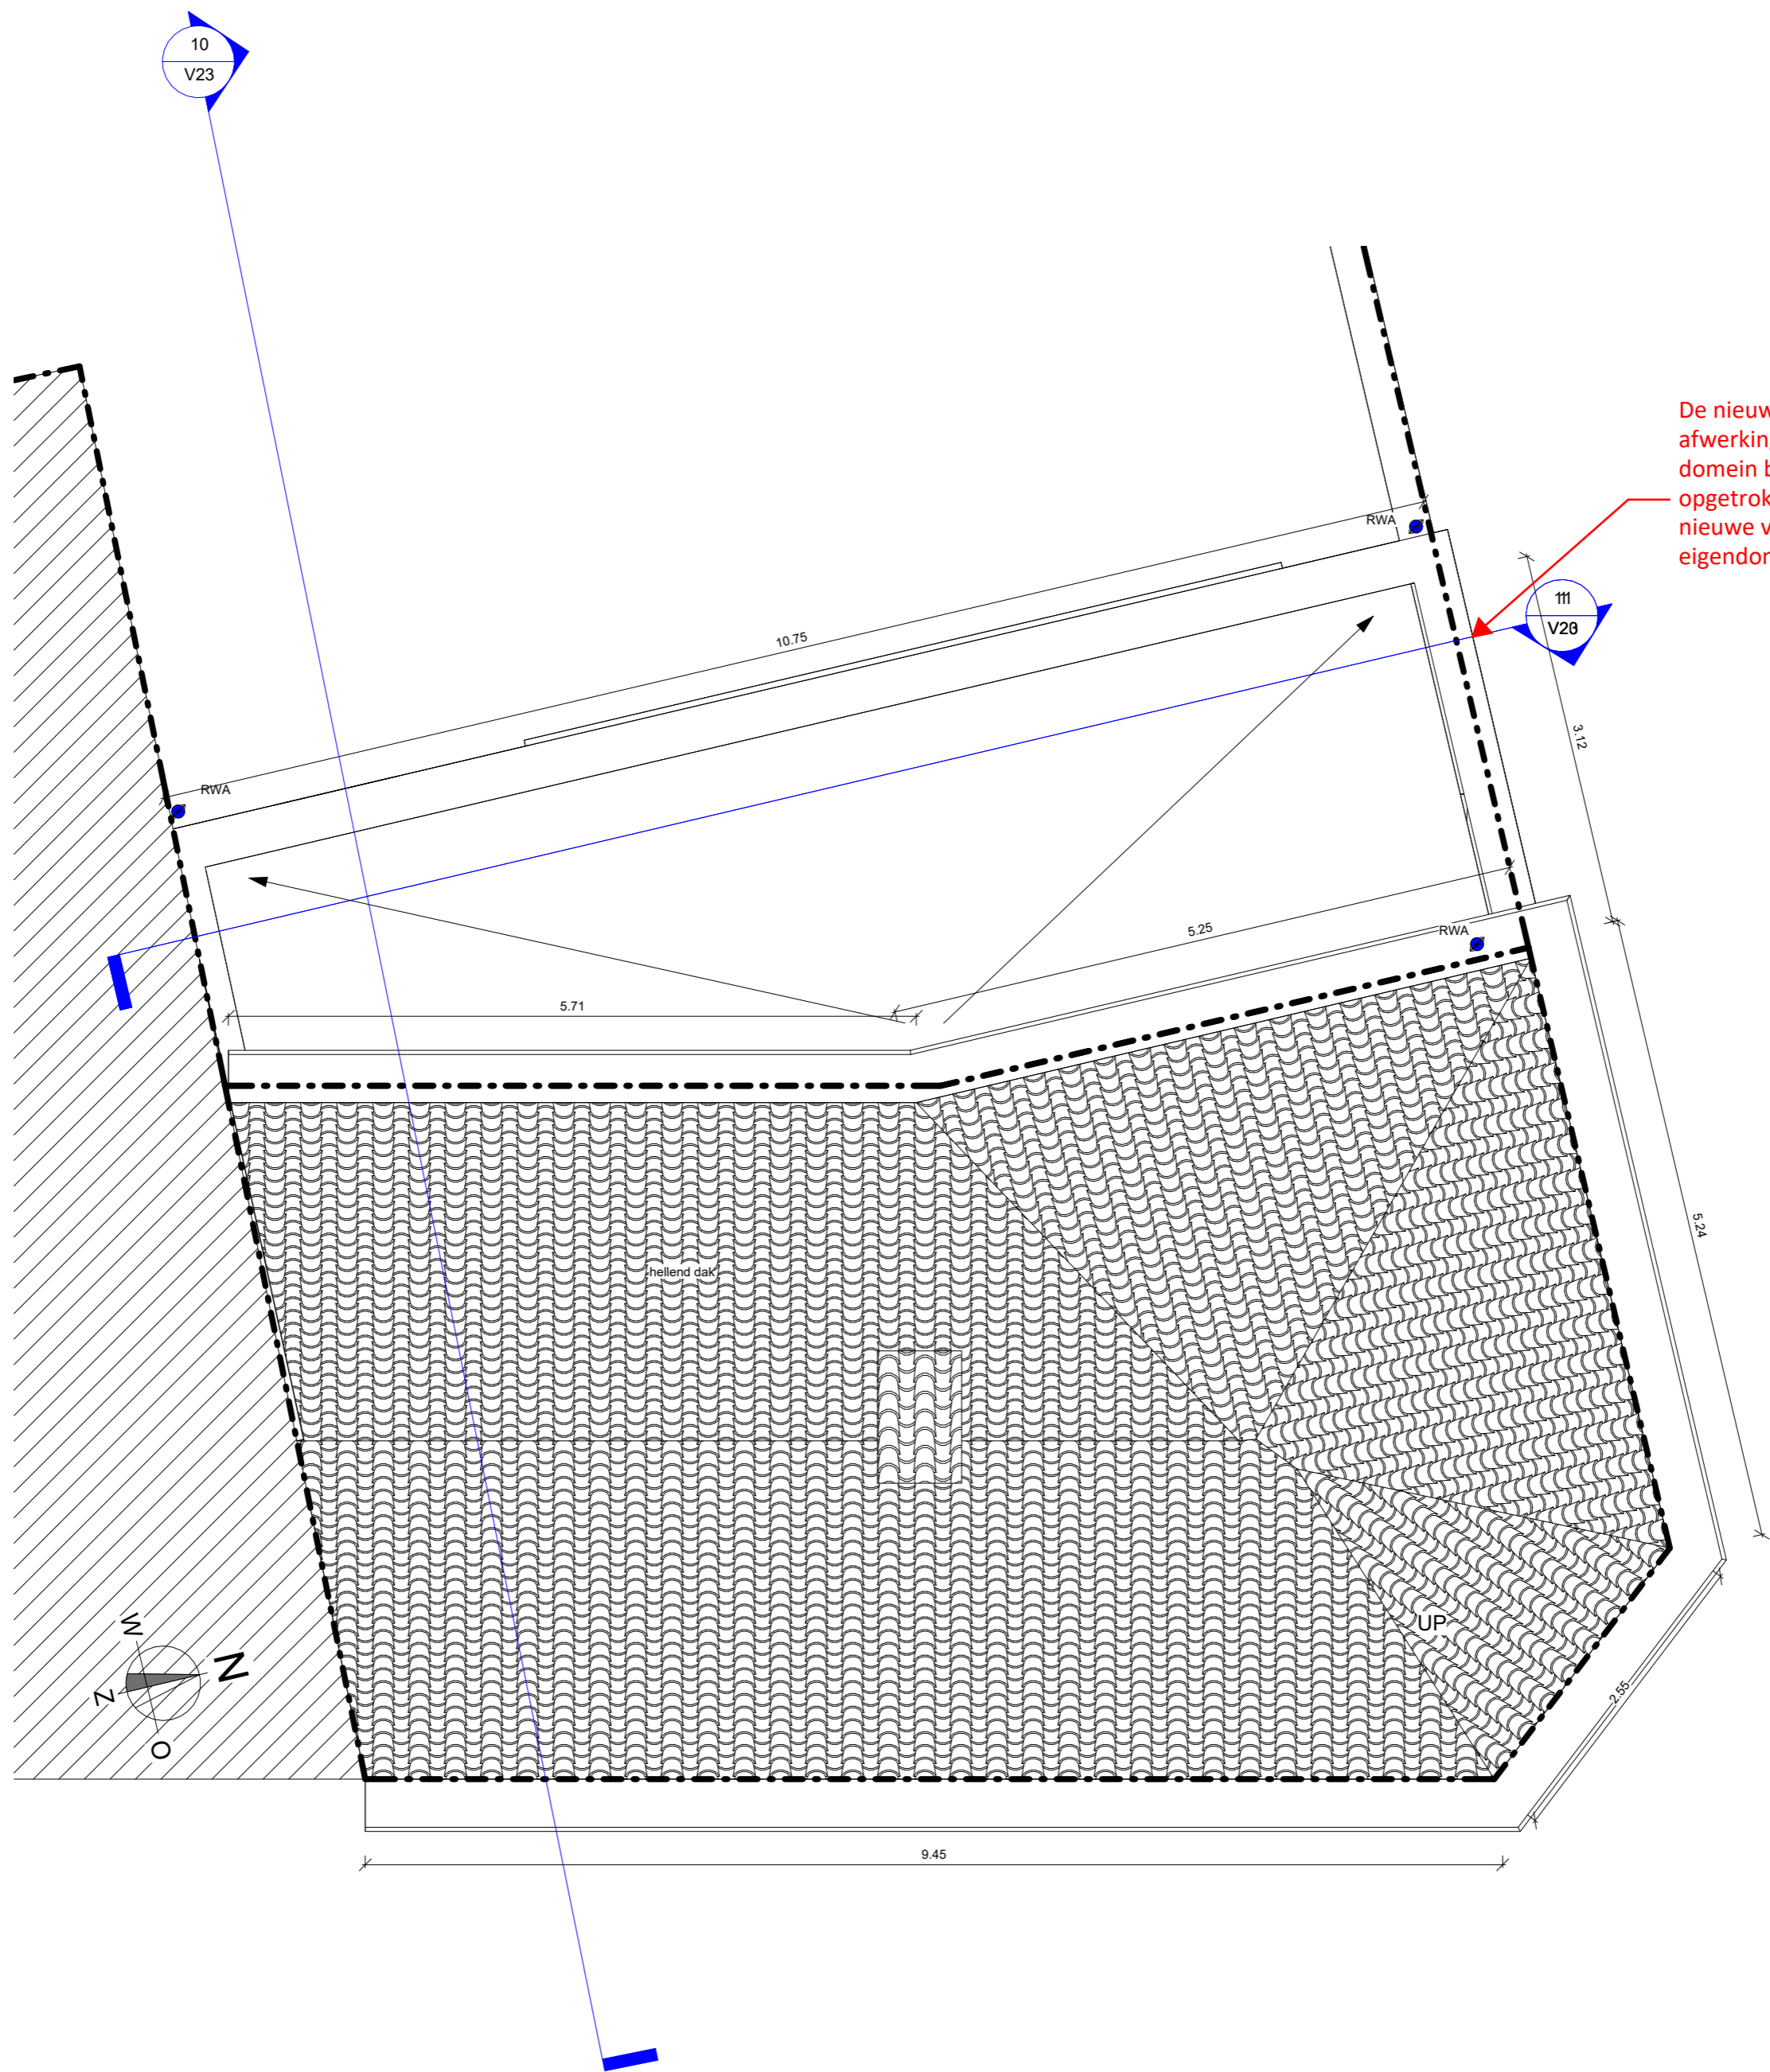


De nieuwe gevelmuren (inclusief afwerking) moeten volledig op privaat domein binnen de perceelsgrens opgetrokken worden zodanig dat het nieuwe voorgevelvlak de eigendomsgrens volgt.

1

dakenplan nieuw - BA

1 : 50

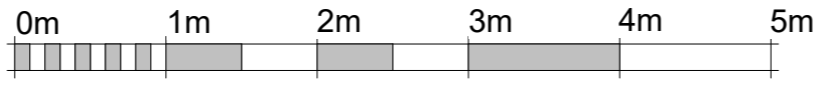

| | |
|---|--|
| ARCHITECTENBUREAU | BA_verbouwen-eengezinswoning_P_N_5_dakenplan-nieuw |
| ARCHITack | Dhr. Vanoverschelde Mvr. Palmers |
| OOSTROZEBEEKSESTRAAT 149 - 8710 OOIGEM TEL 056/66.26.66 - FAX 056/66.26.30 | verbouwen eengezinswoning |
| Scale | 1 : 50 |