



**ZIE BIJZONDERE
VOORWAARDE(N)**

De nieuwe gevelmuren (inclusief afwerking) moeten volledig op privaat domein binnen de perceelsgrens opgetrokken worden zodanig dat het nieuwe voorgevelvlak de eigendomsgrens volgt.

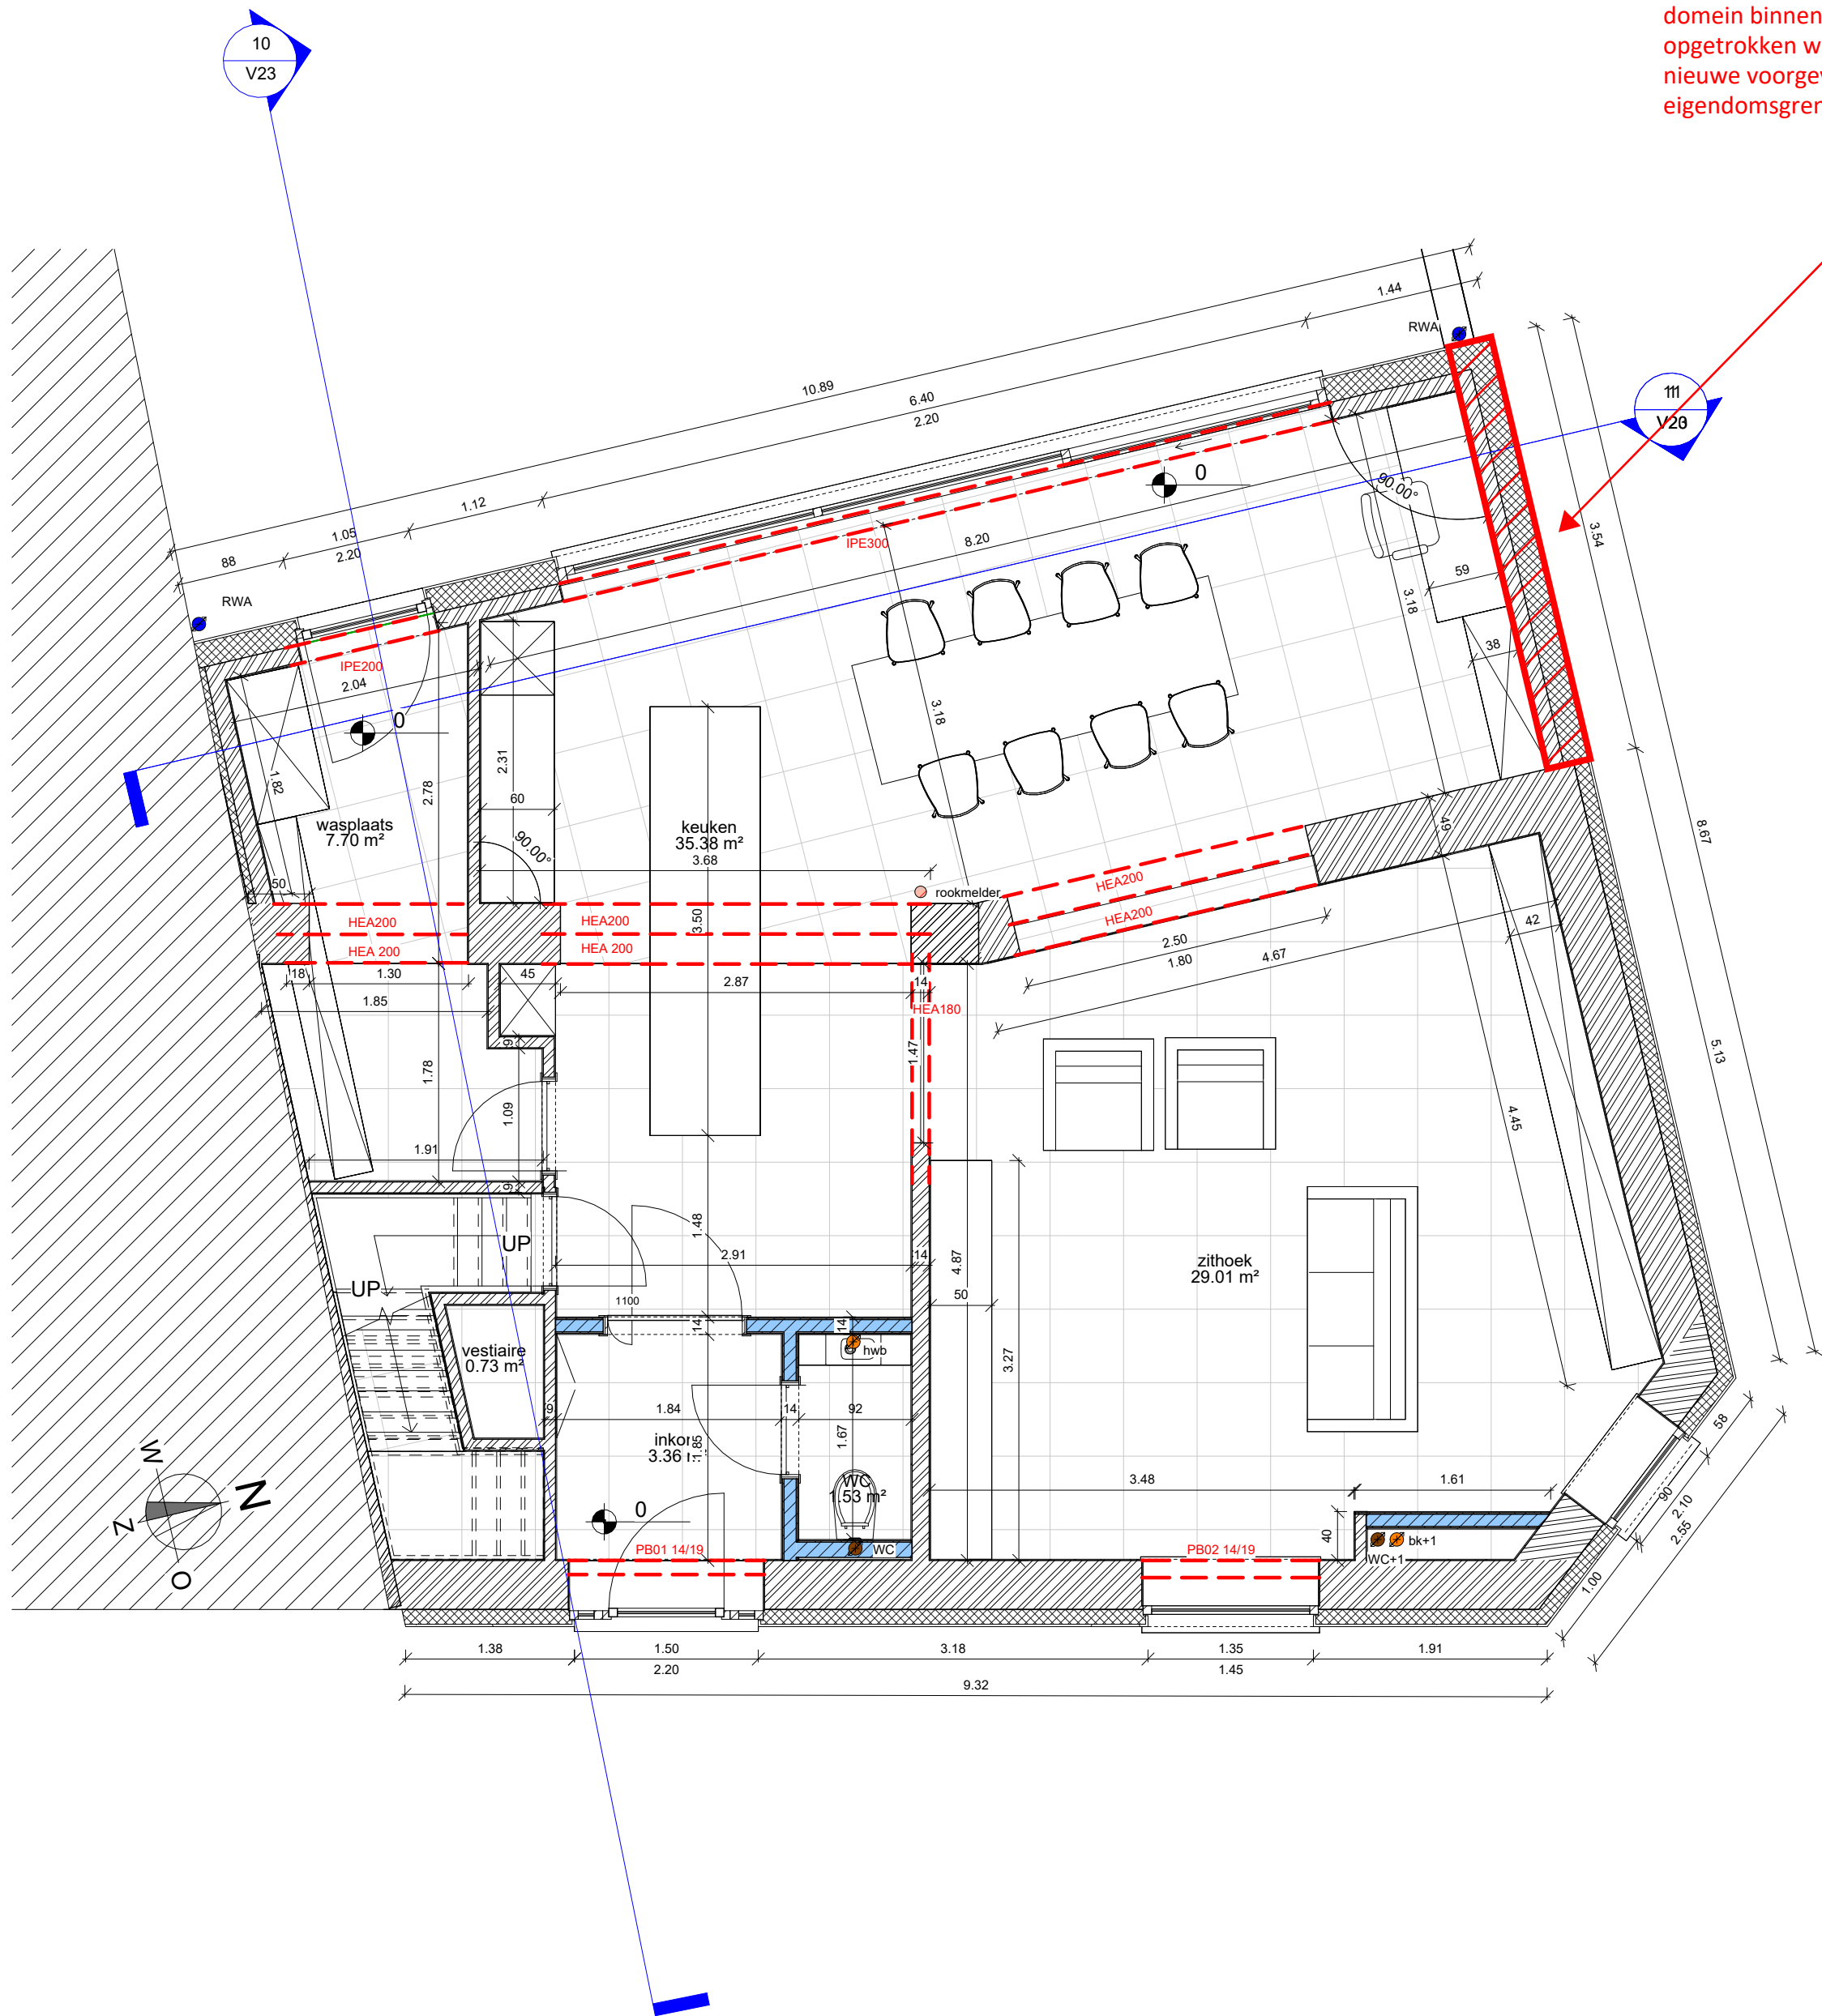

1

gelijkvloers nieuw - BA
1 : 50

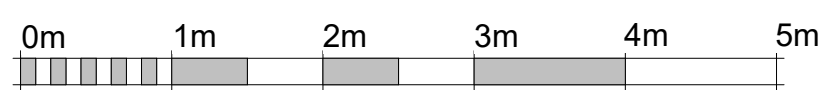

ARCHITECTENBUREAU	BA_verbouwen-eengezinswoning_P_N_2_gelijkvloers-nieuw
ARCHITack	Dhr. Vanoverschelde Mvr. Palmers
OOSTROZEBEEKSESTRAAT 149 - 8710 OOIEM TEL 056/66.26.66 - FAX 056/66.26.30	verbouwen eengezinswoning
Scale	1 : 50