


ZIE BIJZONDERE
VOORWAARDE(N)

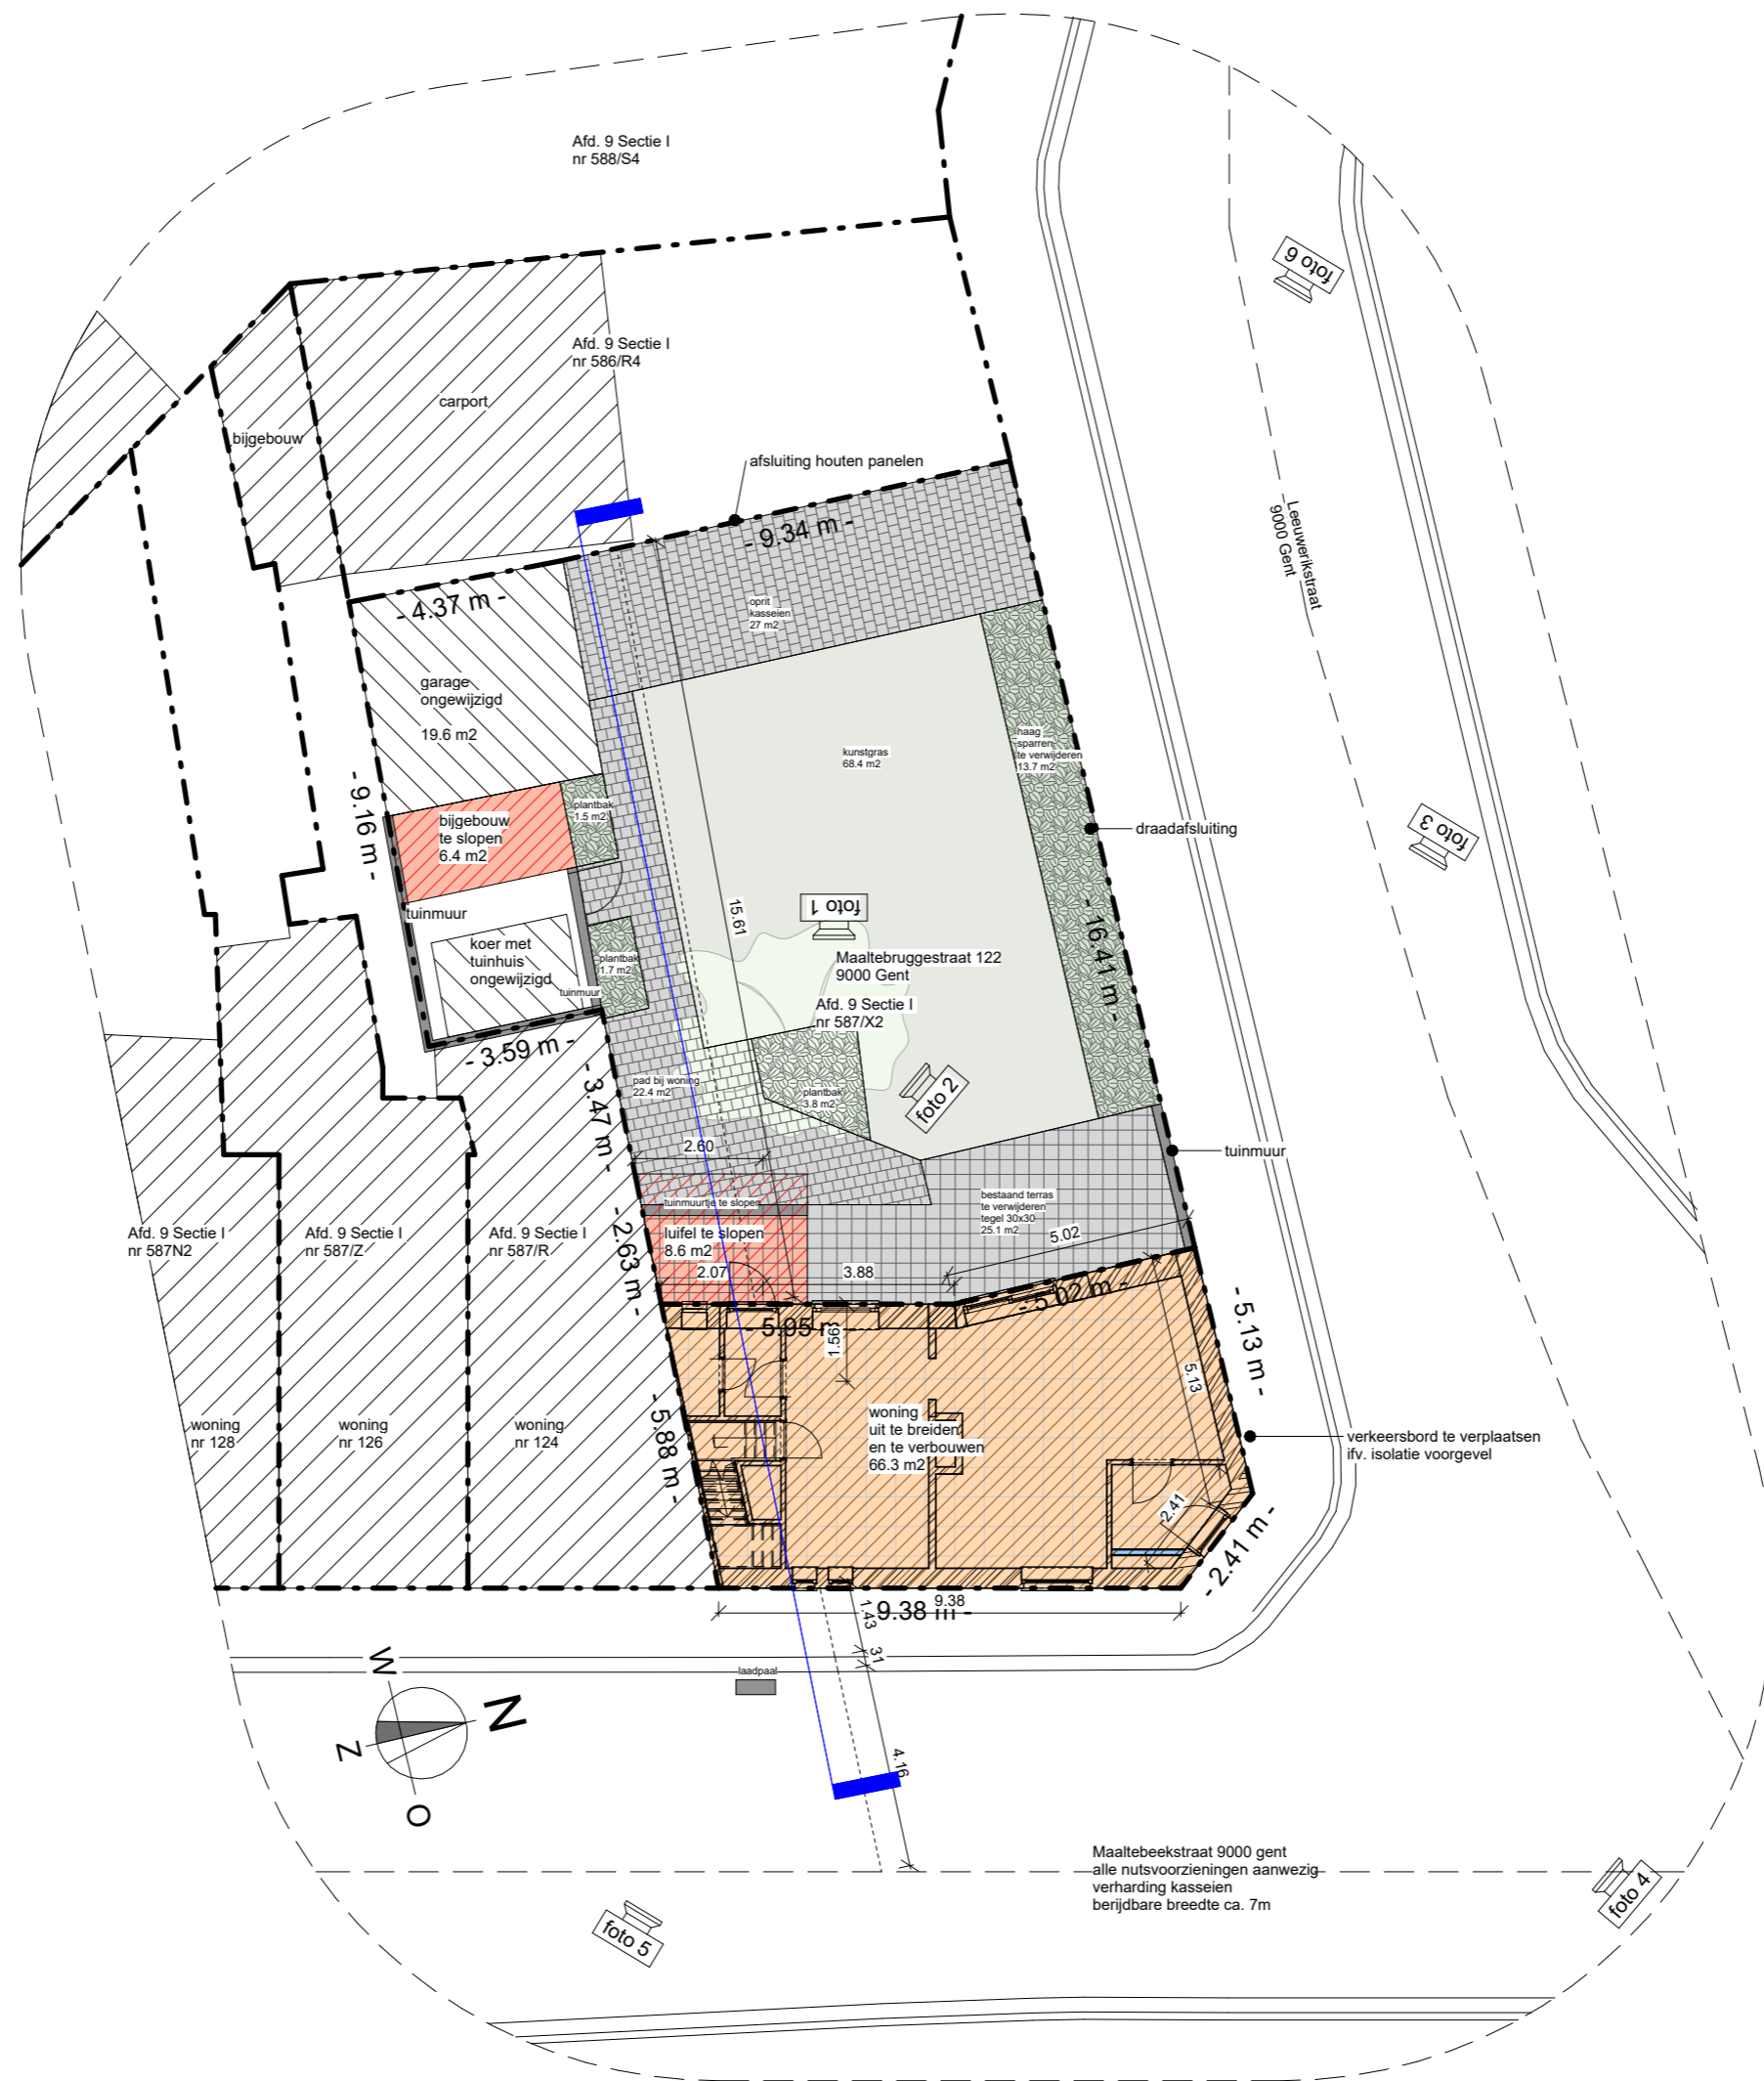

0m 3m 6m 9m 12m 15m

1

inplanting bestand - BA

1 : 150

ARCHITECTENBUREAU

BA_verbouwen-eengezinswoning_I_B_1_inplanting-bestaand

ARCHITack

Dhr. Vanoverschelde Mvr. Palmers

verbouwen eengezinswoning

OOSTROZEBEEKSESTRAAT 149 - 8710 OOIGEM
TEL 056/66.26.66 - FAX 056/66.26.30

Scale

1 : 150