ZIE BIJZONDERE VOORWAARDE(N)

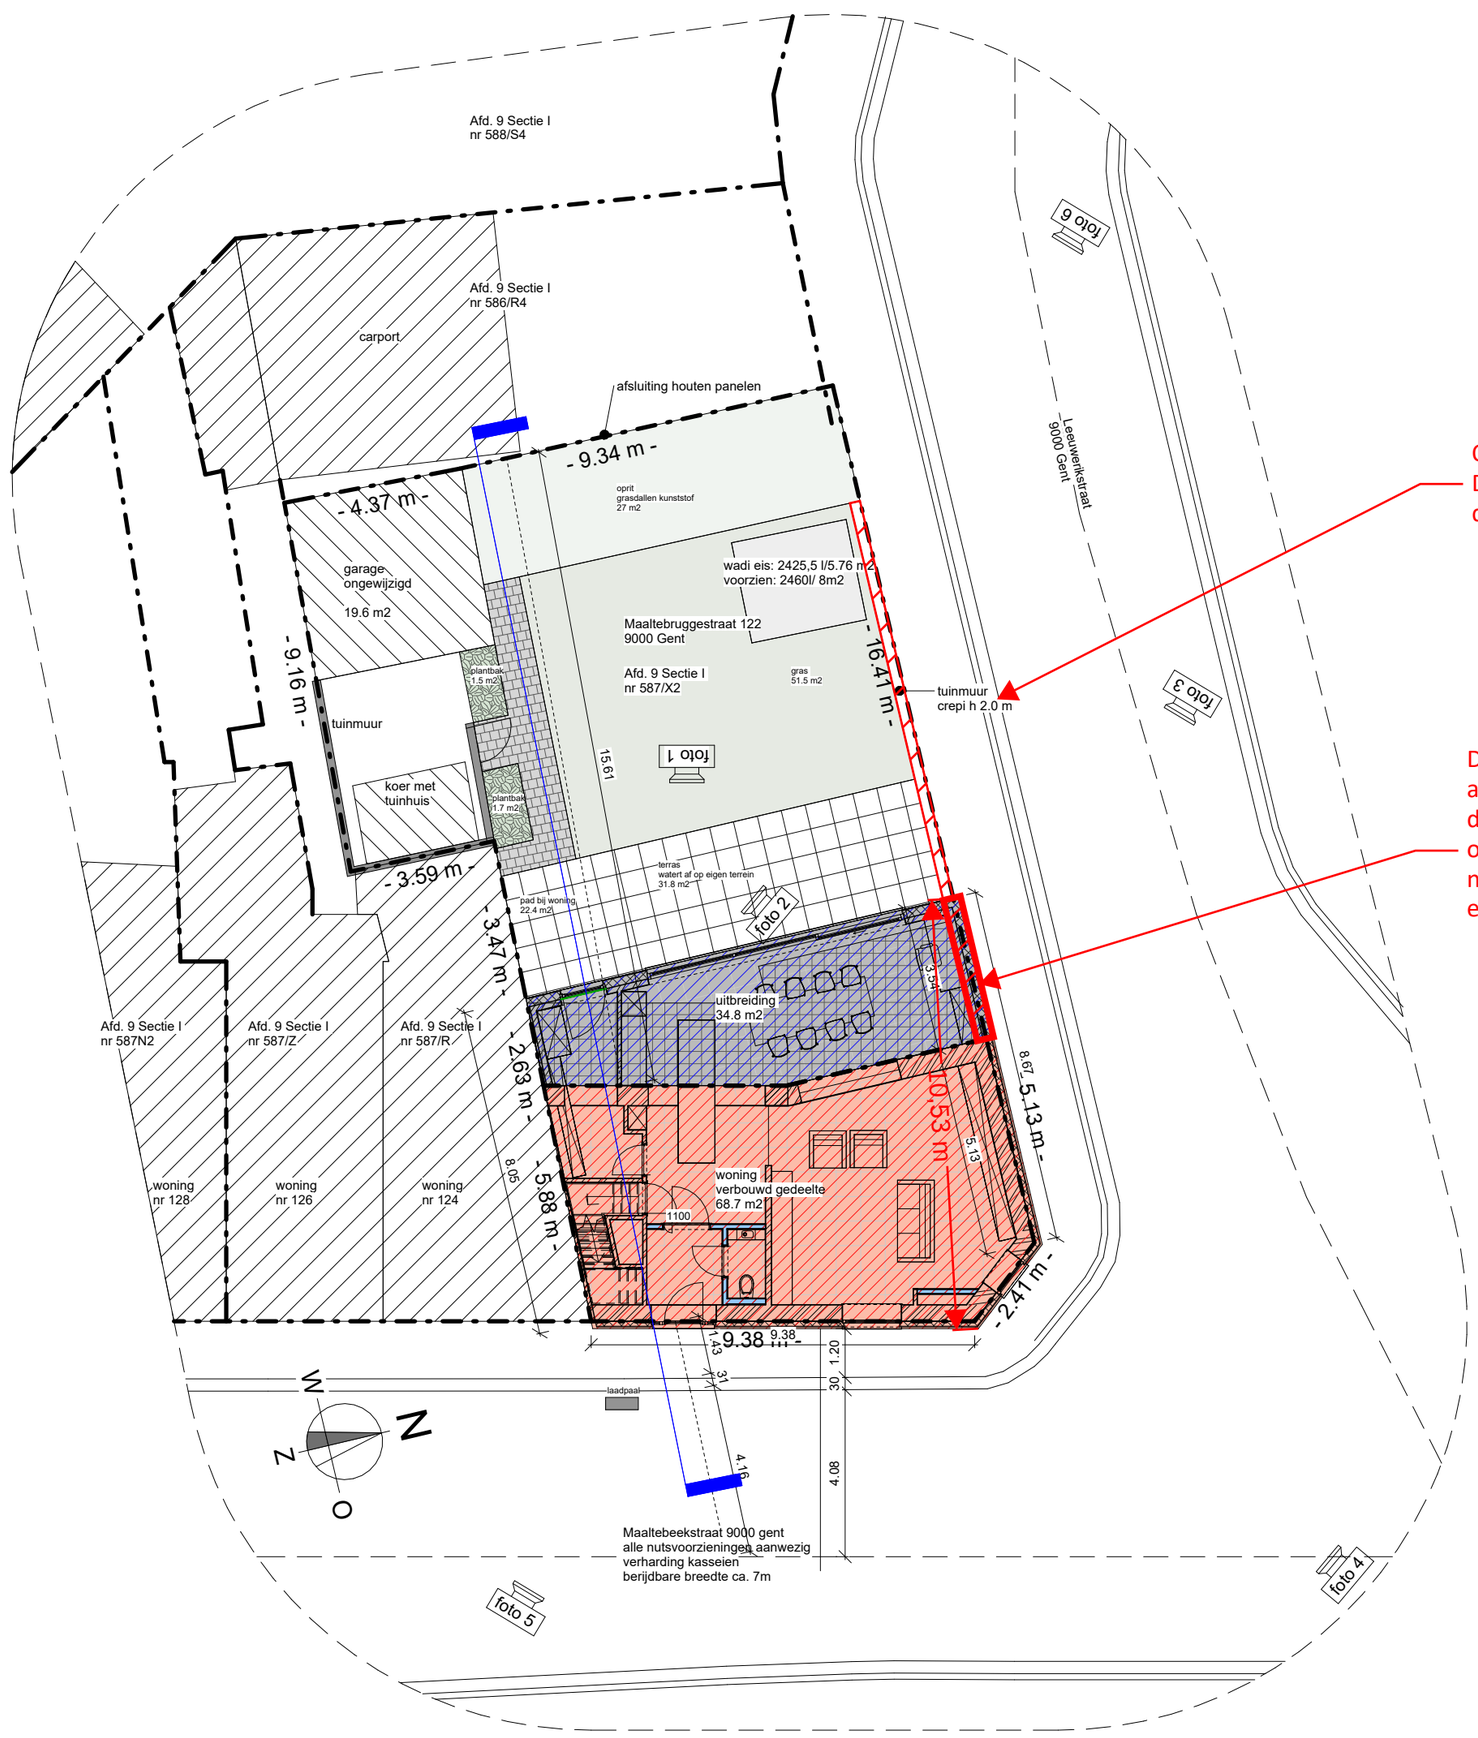

Ongunstig
De tuinmuur wordt uit de vergunning gesloten

De nieuwe gevelmuren (inclusief afwerking) moeten volledig op privaat domein binnen de perceelsgrens opgetrokken worden zodanig dat het nieuwe voorgevelvlak de eigendomsgrens volgt.

1 inplanting nieuw - BA

0m 3m 6m 9m 12m 15m

1 : 150

ARCHITECTENBUREAU	BA_verbouwen-eengezinswoning_I_N_1_inplanting-nieuw
ARCHI tack	Dhr. Vanoverschelde Mvr. Palmers
	verbouwen eengezinswoning
OOSTROZEBEEKSESTRAAT 149 -8710 OOIGEM TEL 056/66.26.66 - FAX 056/66.28.30	Scale 1 : 150