



**ZIE BIJZONDERE  
VOORWAARDE(N)**

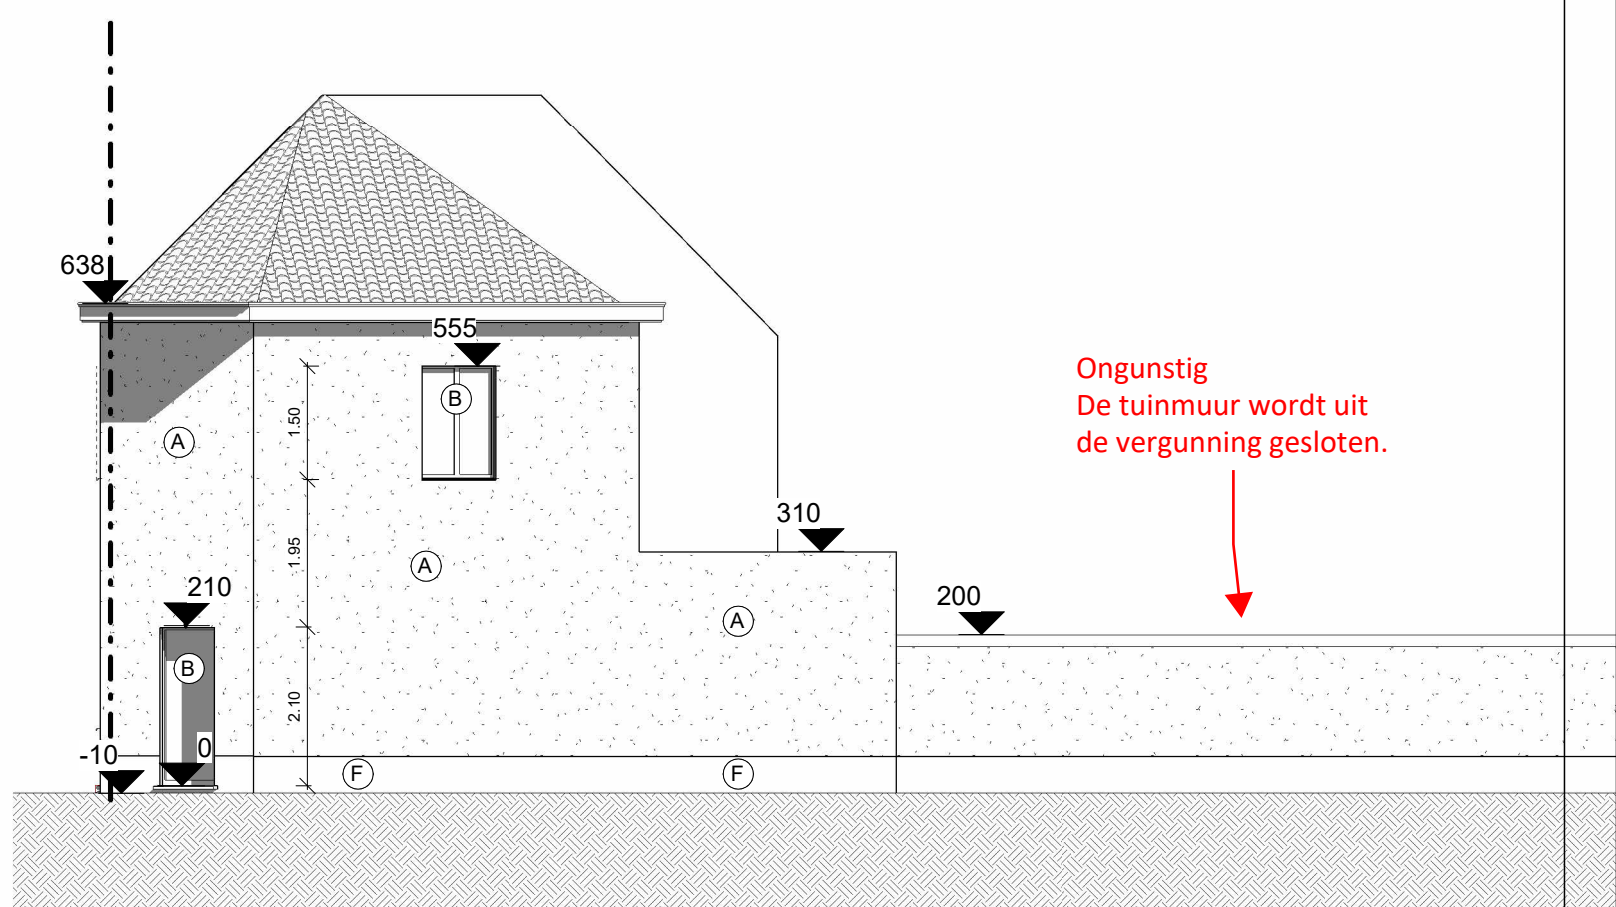

1

# Rechtergevel nieuw - BA

1 : 100

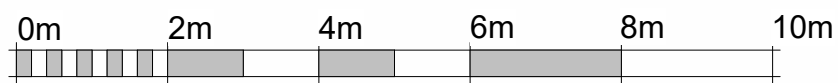

ARCHITECTENBUREAU	BA_verbouwen-eengezinswoning_G_N_2_rechtergevel-nieuw
<b>ARCHITack</b>	Dhr. Vanoverschelde Mvr. Palmers
<small>OOSTROZEBEEKSE STRAAT 11,9 - 8710 OOIIGEM TEL. 056/66.26.66 - FAX 056/66.28.30</small>	verbouwen eengezinswoning
Scale	1 : 100