


**ZIE BIJZONDERE  
VOORWAARDE(N)**

10m-LIJN

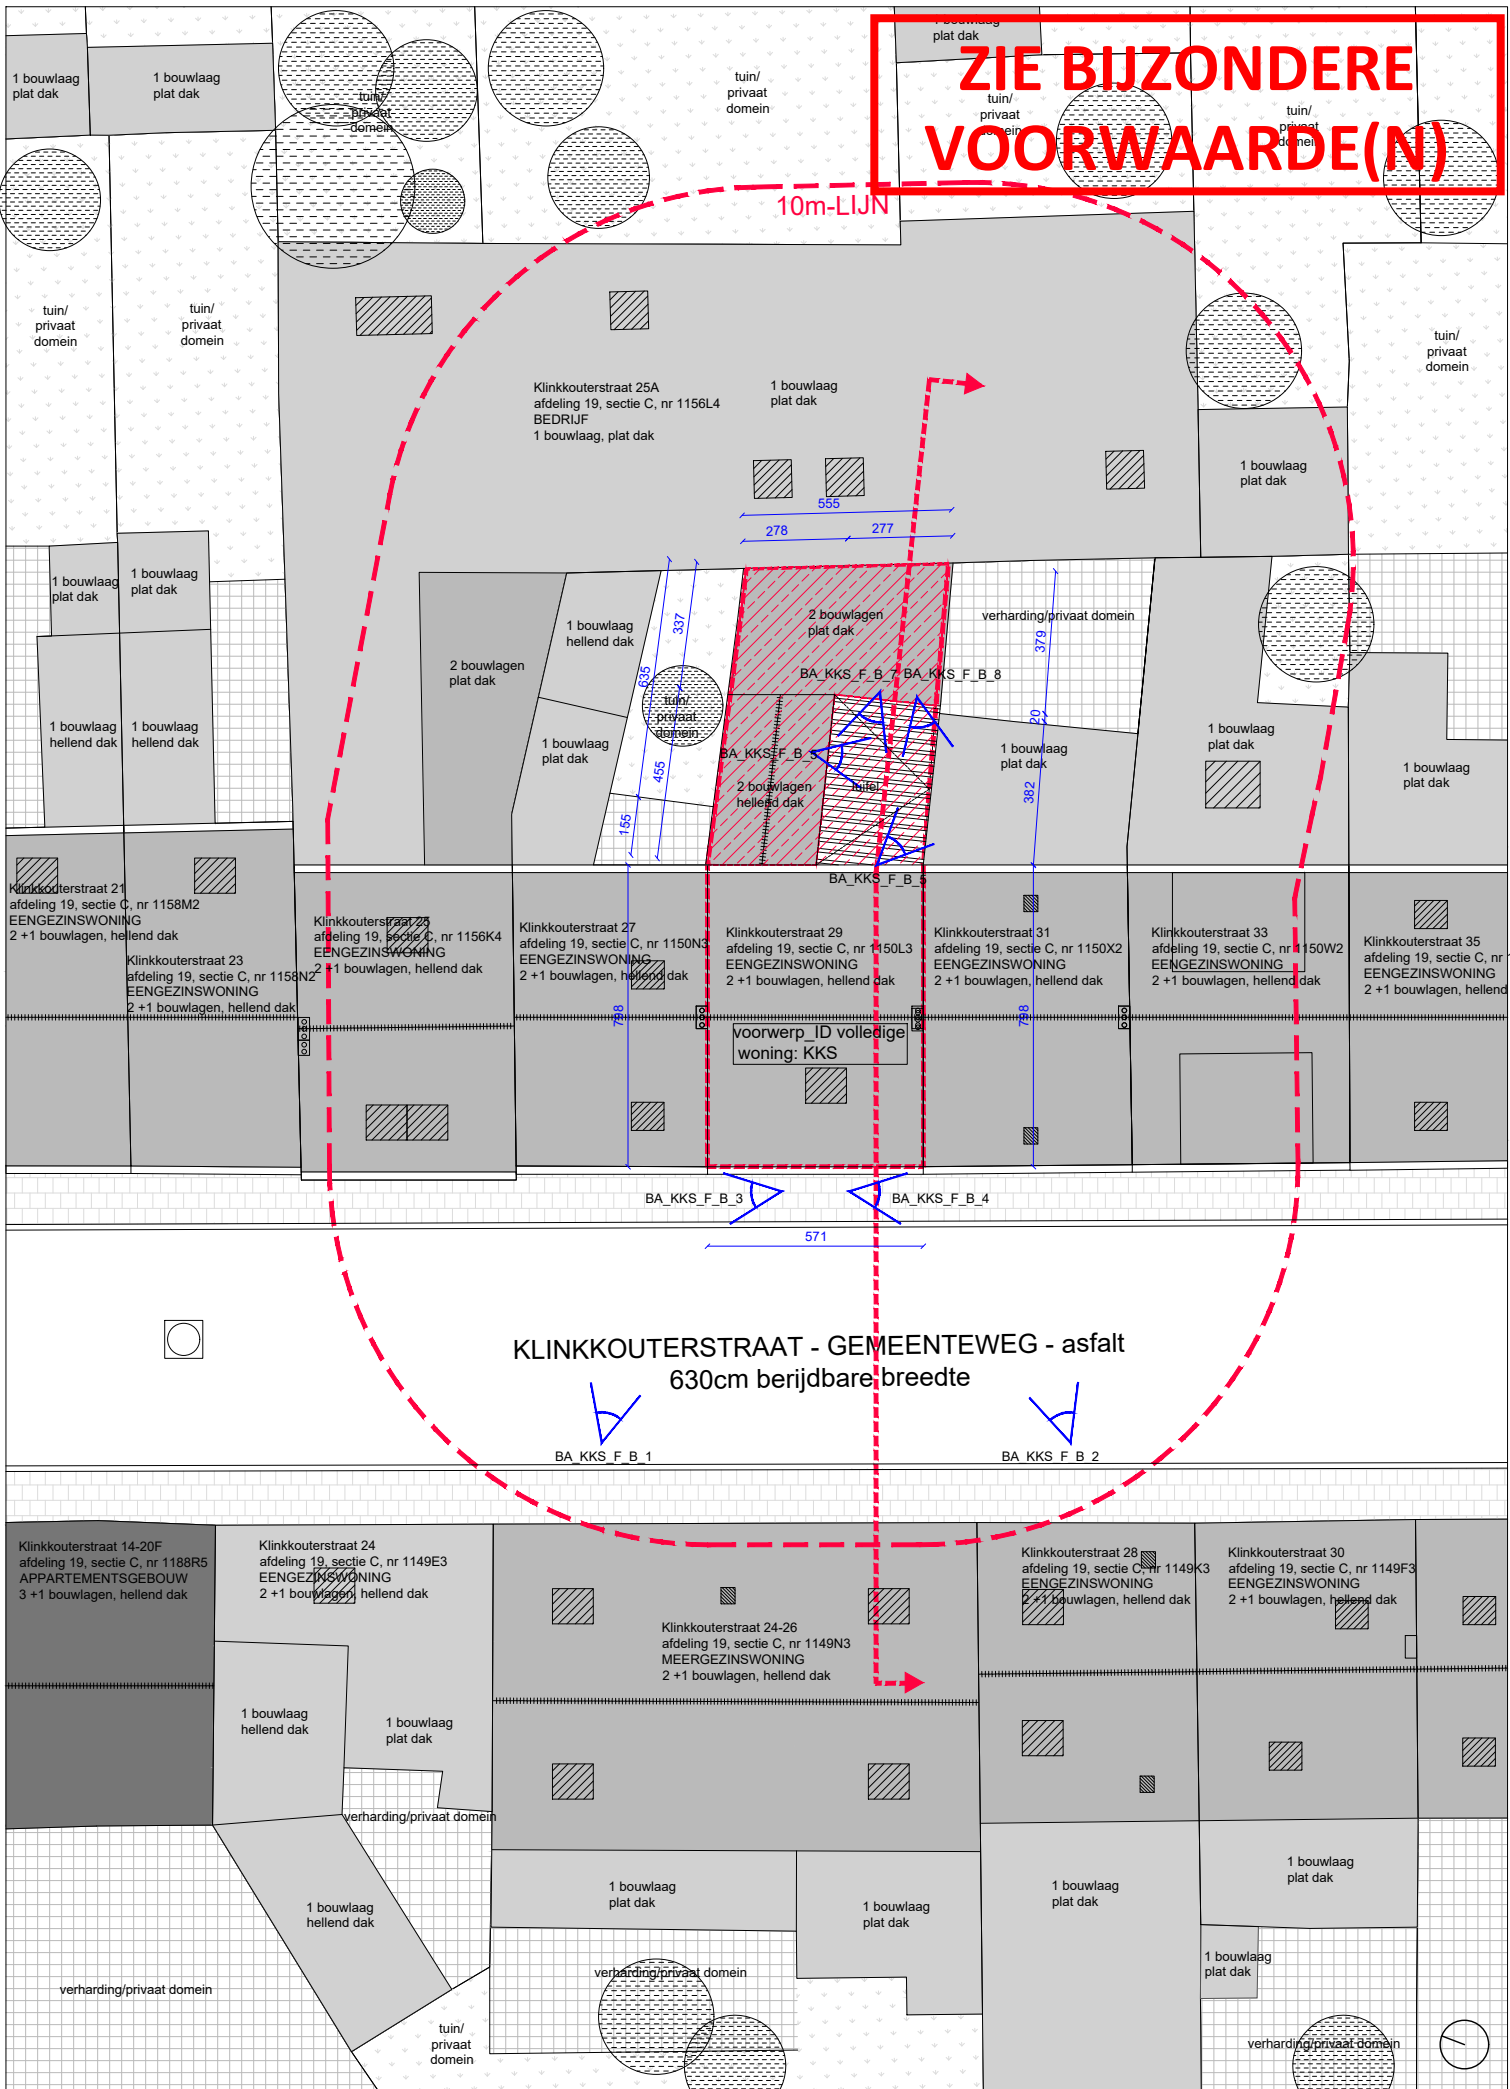

KLINKKOUTERSTRAAT - GEMEENTEWEG - asfalt  
630cm berijdbare breedte

**BT - INPLANTING**