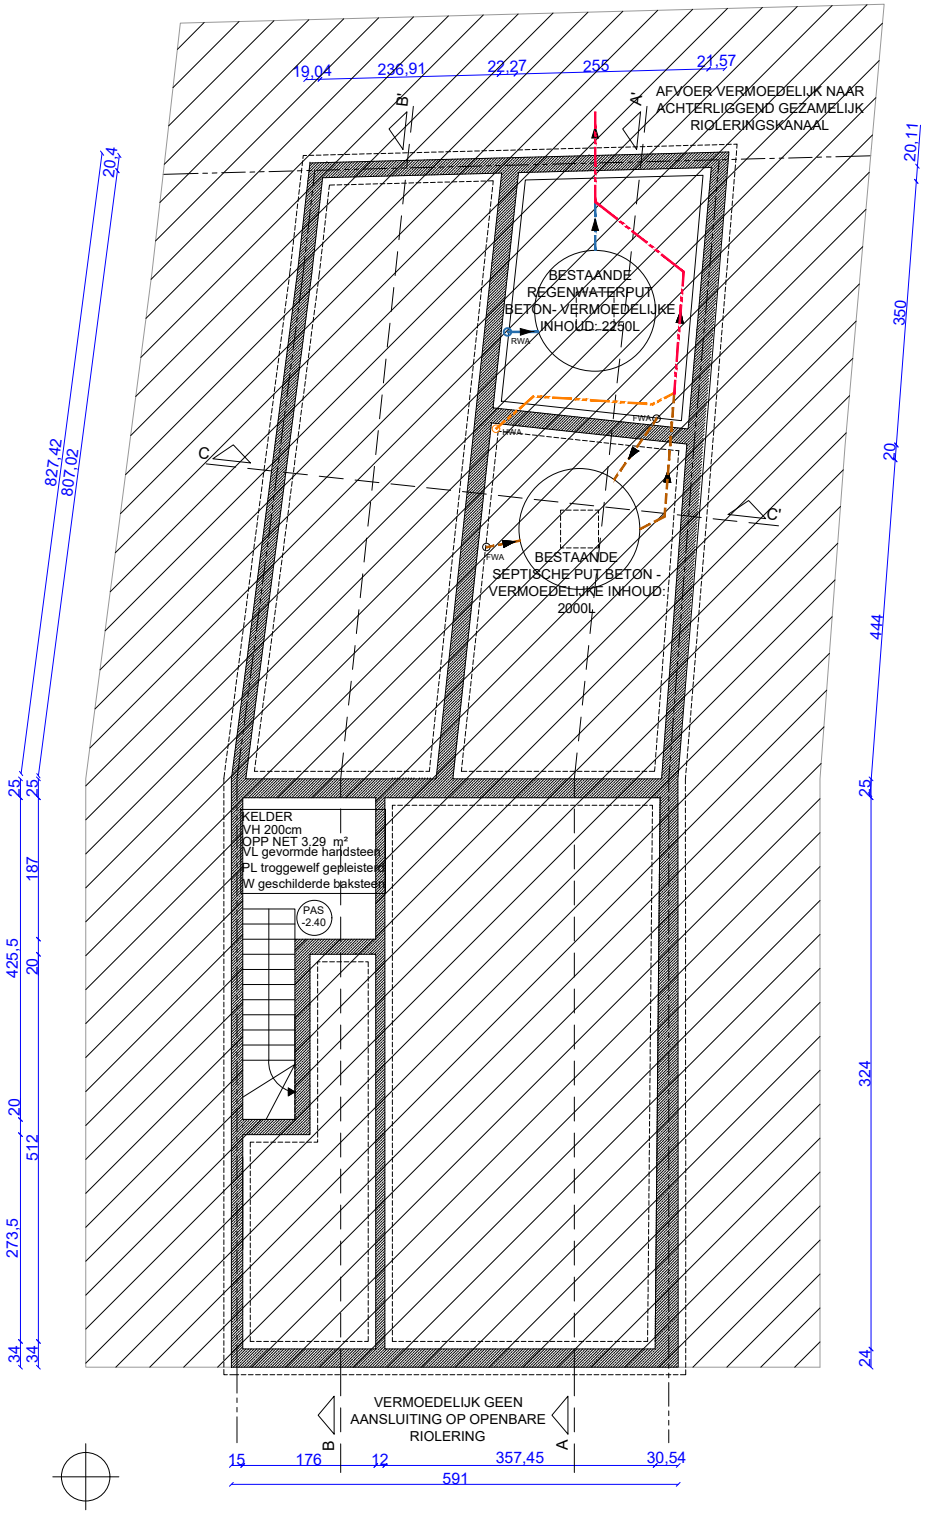

Architect
MARGE architecten bv bvba
Ir arch Steven Schreurs
09 311 53 66 / +32 468 41 16 96
Sassevaartstraat 46 / 209, 9000 Gent
info@margeprojecten.be

Bouwheer
Alexandra Delbaere
Klinkkouterstraat 29
9040 Sint-Amandsberg

Project
Verbouwing van een eengezinswoning
Klinkkouterstraat 29
9040 Sint-Amandsberg
afdeling 19, sectie C, nr 1150L3

BT - -1

schaal	1/100	meeteenheid	cm	fase	BA
bladformaat	A4	datum	13/06/2024	N° plan	BA_KKS_P_B_-1