ZIE BIJZONDERE VOORWAARDE(N)

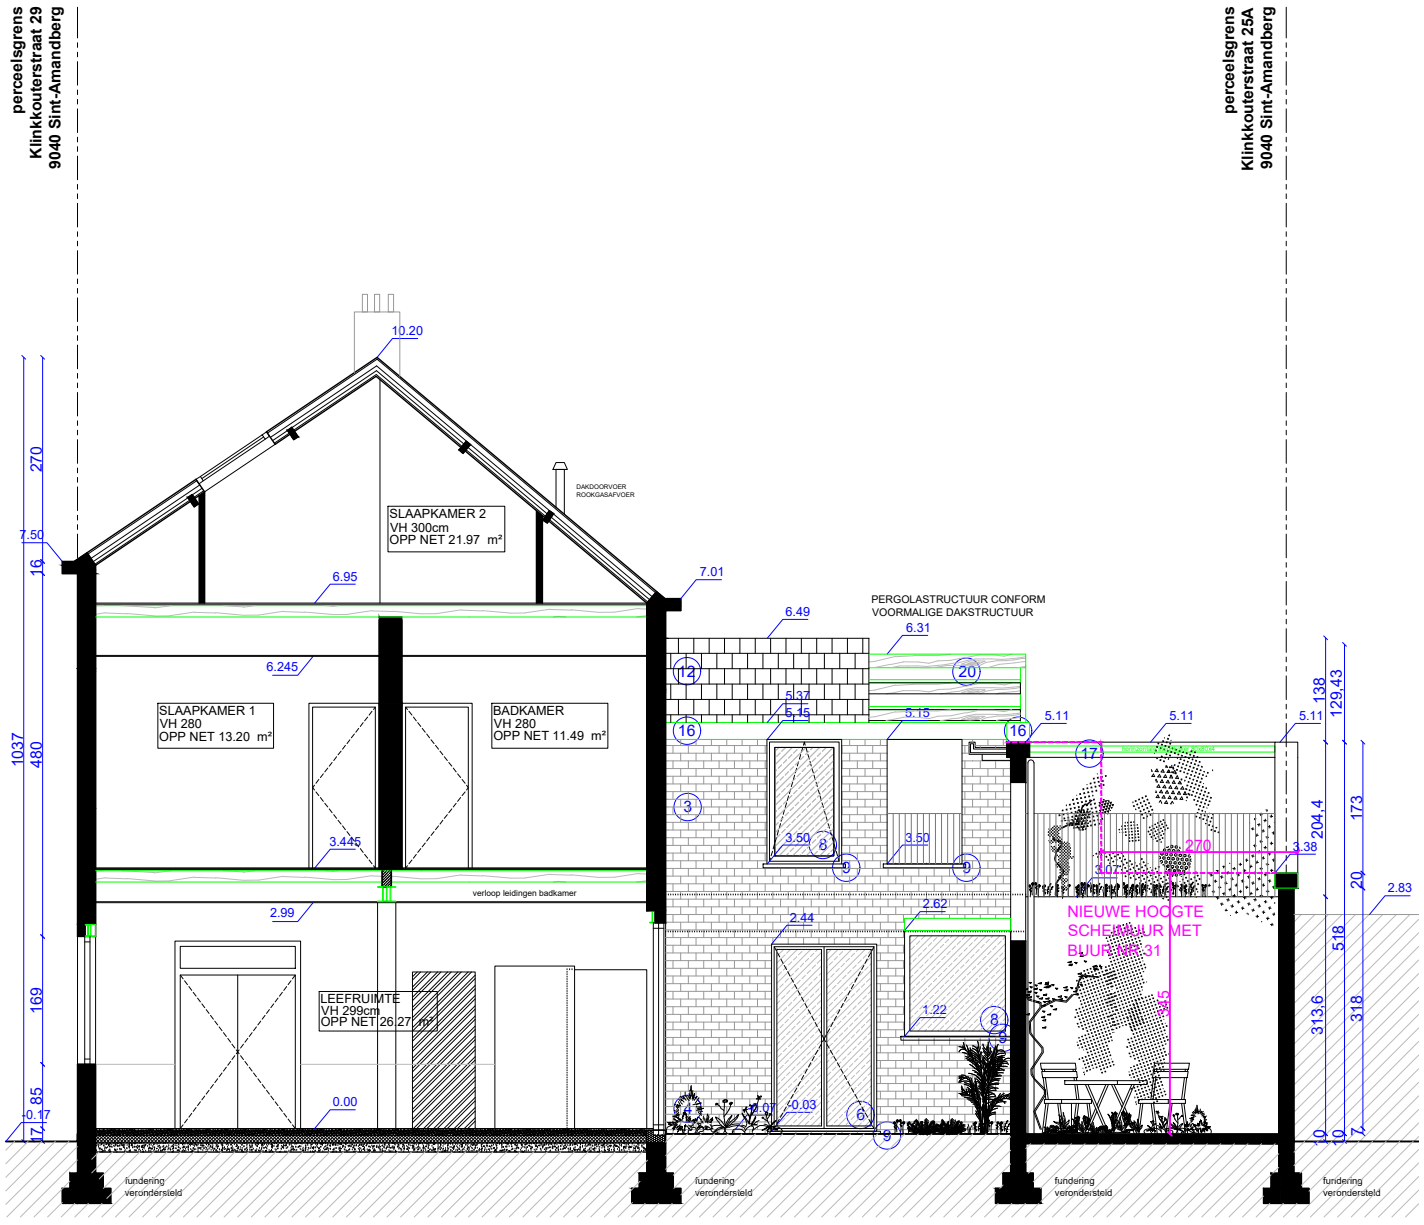

Architect
MARGE architecten bv bvba
Ir arch Steven Schreurs
09 311 53 66 / +32 468 41 16 96
Sassevaartstraat 46 / 209, 9000 Gent
info@margeprojecten.be

Bouwheer
Alexandra Delbaere
Klinkkouterstraat 29
9040 Sint-Amandsberg

Project
Verbouwing van een eengezinswoning
Klinkkouterstraat 29
9040 Sint-Amandsberg
afdeling 19, sectie C, nr 1150L3

NT - SNEDE AA'

schaal 1/100 meeteenheid cm fase BA

bladformaat A4 datum 13/06/2024 N° plan BA_KKS_S_N_1