ZIE BIJZONDERE VOORWAARDE(N)

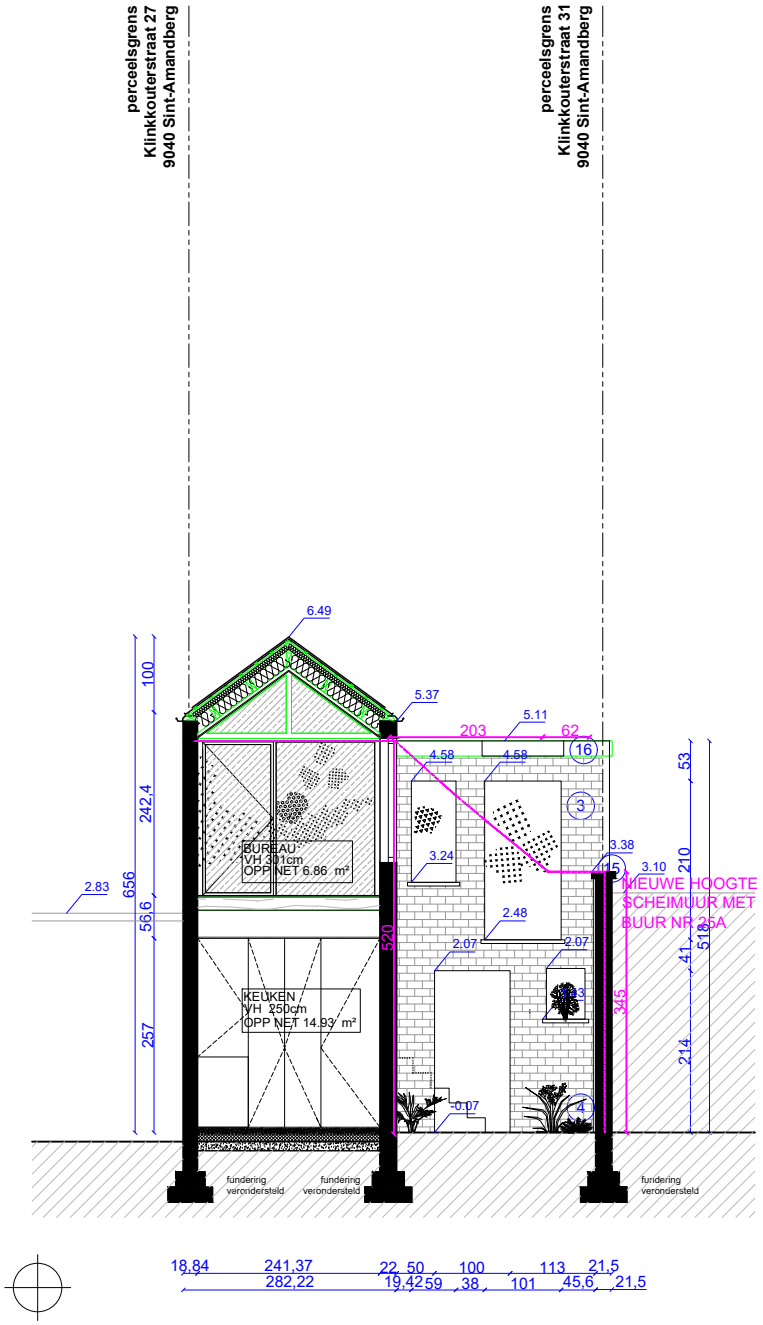

Architect MARGE architecten bv bvba Ir arch Steven Schreurs 09 311 53 66 / +32 468 41 16 96 Sassevaartstraat 46 / 209, 9000 Gent info@margeprojecten.be	**Bouwheer** Alexandra Delbaere Klinkkouterstraat 29 9040 Sint-Amandsberg	**Project** Verbouwing van een eengezinswoning Klinkkouterstraat 29 9040 Sint-Amandsberg afdeling 19, sectie C, nr 1150L3	NT - SNEDE CC'

schaal 1/100 meeteenheid cm fase BA

bladformaat A4 datum 13/06/2024 N° plan BA_KKS_S_N_3