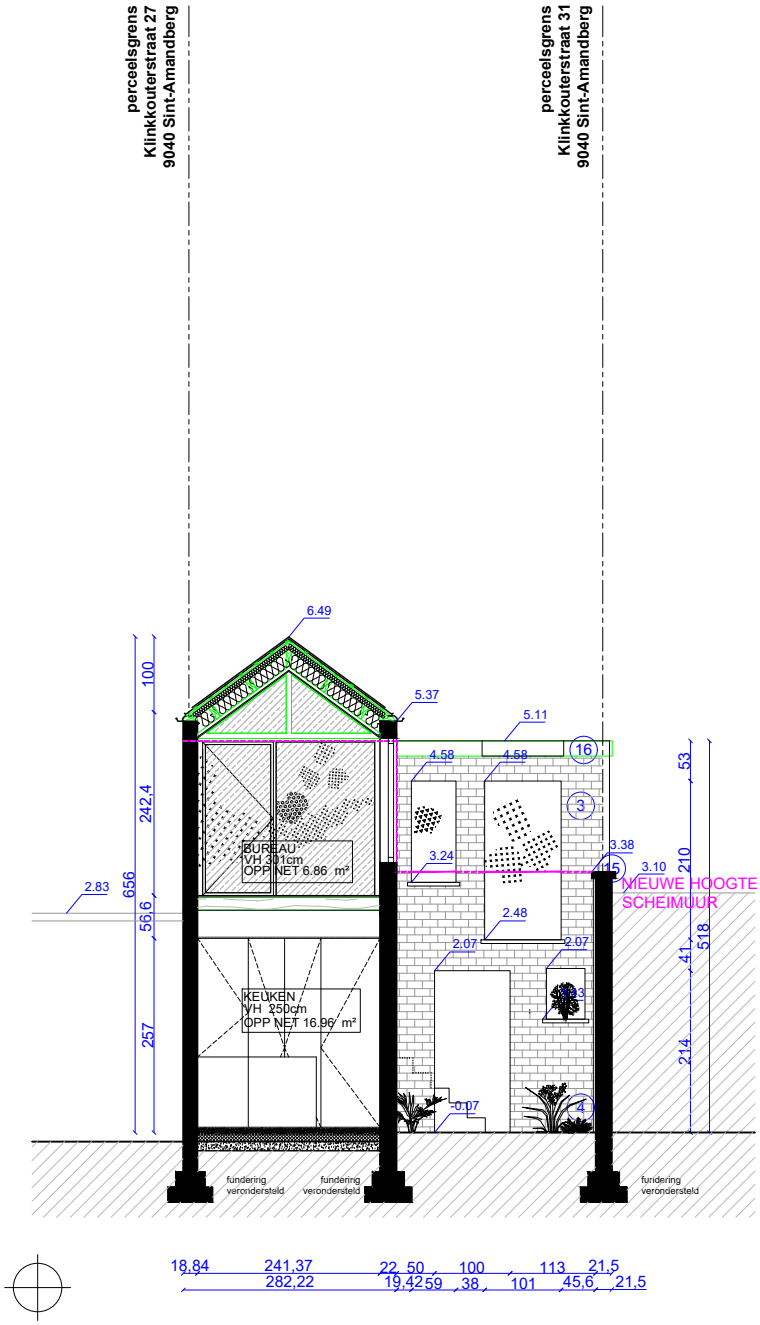


**Architect**
MARGE architecten bv bvba
Ir arch Steven Schreurs
09 311 53 66 / +32 468 41 16 96
Sassevaartstraat 46 / 209, 9000 Gent
info@margeprojecten.be

**Bouwheer**
Alexandra Delbaere
Klinkkouterstraat 29
9040 Sint-Amandsberg

**Project**
Verbouwing van een eengezinswoning
Klinkkouterstraat 29
9040 Sint-Amandsberg
afdeling 19, sectie C, nr 1150L3

# VT - SNEDE CC'

| | | | | | |
|---|---|---|---|---|---|
| schaal | 1/100 | meeteenheid | cm | fase | BA |
| bladformaat | A4 | datum | 13/06/2024 | N° plan | BA_KKS_S_V_3 |