


ZIE BIJZONDERE VOORWAARDE(N)

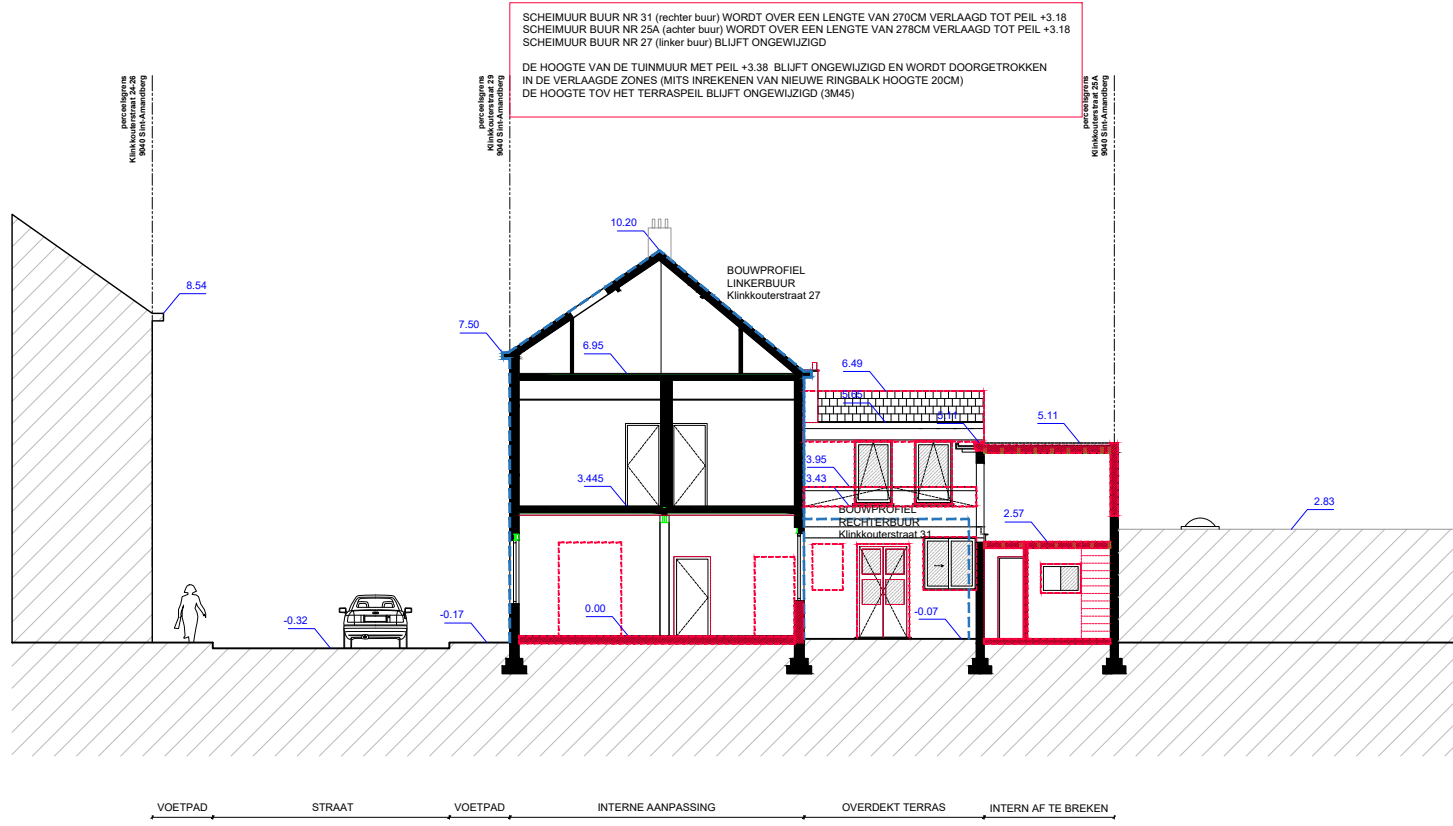

SCHEIMUUR BUUR NR 31 (rechter buur) WORDT OVER EEN LENGTE VAN 270CM VERLAAGD TOT PEIL +3.18
 SCHEIMUUR BUUR NR 25A (achter buur) WORDT OVER EEN LENGTE VAN 278CM VERLAAGD TOT PEIL +3.18
 SCHEIMUUR BUUR NR 27 (linker buur) BLIJFT ONGEWIJZIGD

DE HOOGTE VAN DE TUINMUUR MET PEIL +3.38 BLIJFT ONGEWIJZIGD EN WORDT DOORGETROKKEN
 IN DE VERLAAGDE ZONES (MITS INREKENEN VAN NIEUWE RINGBALK HOOGTE 20CM)
 DE HOOGTE TOV HET TERRASPEIL BLIJFT ONGEWIJZIGD (3M45)