ZIE BIJZONDERE VOORWAARDE(N)

SCHEIMUUR BUUR NR 31 (rechter buur) WORDT OVER EEN LENGTE VAN 270CM VERLAAGD TOT PEIL +3.38
SCHEIMUUR BUUR NR 25A (achter buur) WORDT OVER EEN LENGTE VAN 203CM VERLAAGD TOT EEN PEIL
VARIËREND TUSSEN +5.11 EN +3.38 EN OVER EEN LENGTE VAN 62CM VERLAAGD TOT EEN PEIL VAN +3.38.
SCHEIMUUR BUUR NR 27 (linker buur) BLIJFT ONGEWIJZIGD

DE HOOGTE VAN DE TUINMUUR MET PEIL +3.38 BLIJFT ONGEWIJZIGD EN WORDT DOORGETROKKEN
IN DE VERLAAGDE ZONES (MITS INREKENEN VAN NIEUWE RINGBALK HOOGTE 20CM)
DE HOOGTE TOV HET TERRASPEIL BLIJFT ONGEWIJZIGD (3M45)

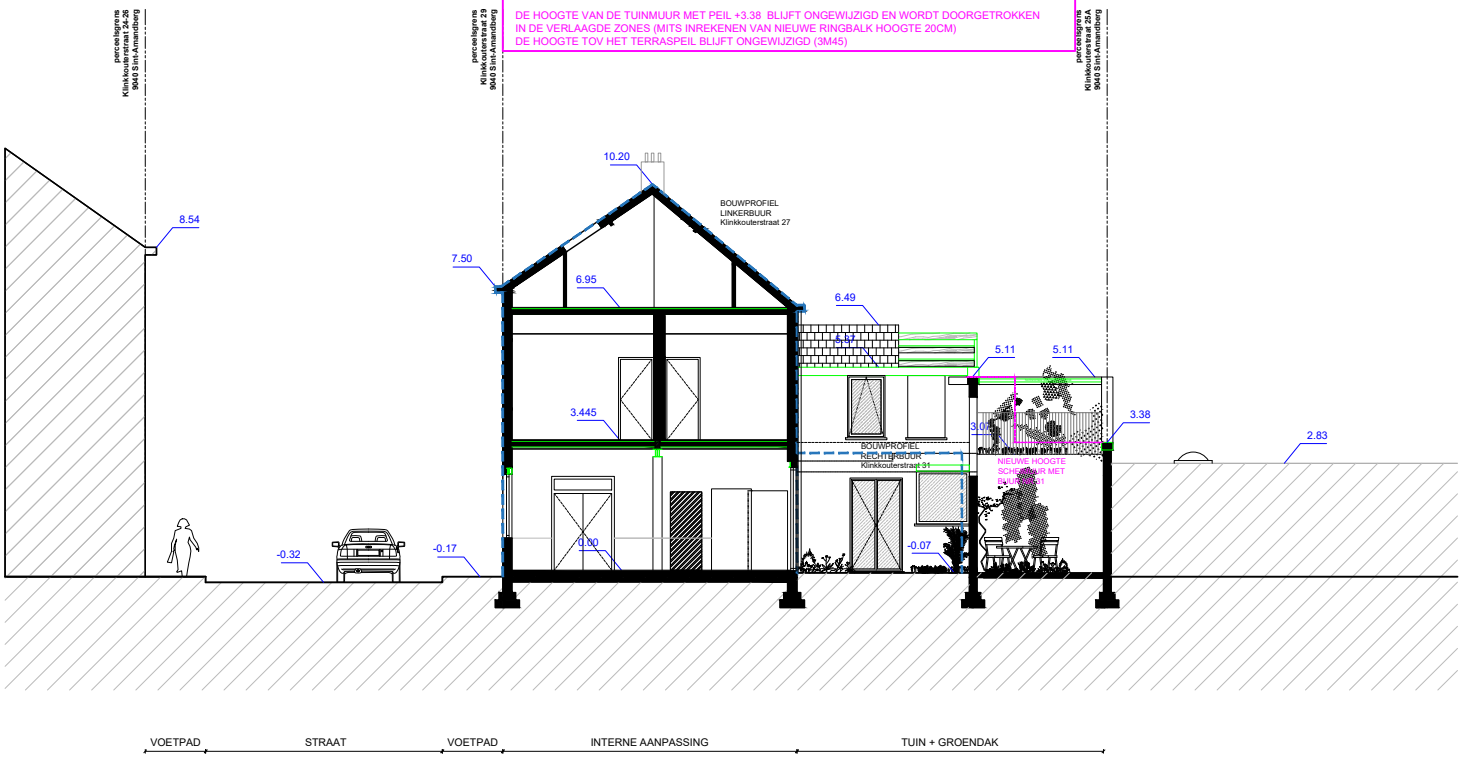

Architect
MARGE architecten bv bvba
Ir arch Steven Schreurs
09 311 53 66 / +32 468 41 16 96
Sassevaartstraat 46 / 209, 9000 Gent
info@margeprojecten.be

Bouwheer
Alexandra Delbaere
Klinkkouterstraat 29
9040 Sint-Amandsberg

Project
Verbouwing van een eengezinswoning
Klinkkouterstraat 29
9040 Sint-Amandsberg
afdeling 19, sectie C, nr 1150L3

NT - TERREINSNEDE

BA

schaal 1/200 meeteenheid cm fase

bladformaat A4 datum 13/06/2024 N° plan BA_KKS_T_N