


Gevelmaterialen - bestaande toestand:

- ① - Rood-bruine baksteen
- ② - Zwarte baksteen
- ③ - Dakrand / dakoversteek in pvc - wit
- ④ - Houten schrijnwerk - bruin
- ⑤ - Dorpels / plint - blauwe hardsteen
- ⑥ - Balustrade met spijlen - zwart
- ⑦ - Regenwaterpijpen - zink

Aanpalende buur
Molenwalstraat
Huisnr. 10

TE VERBOUWEN WONING
Molenwalstraat
Huisnr. 12

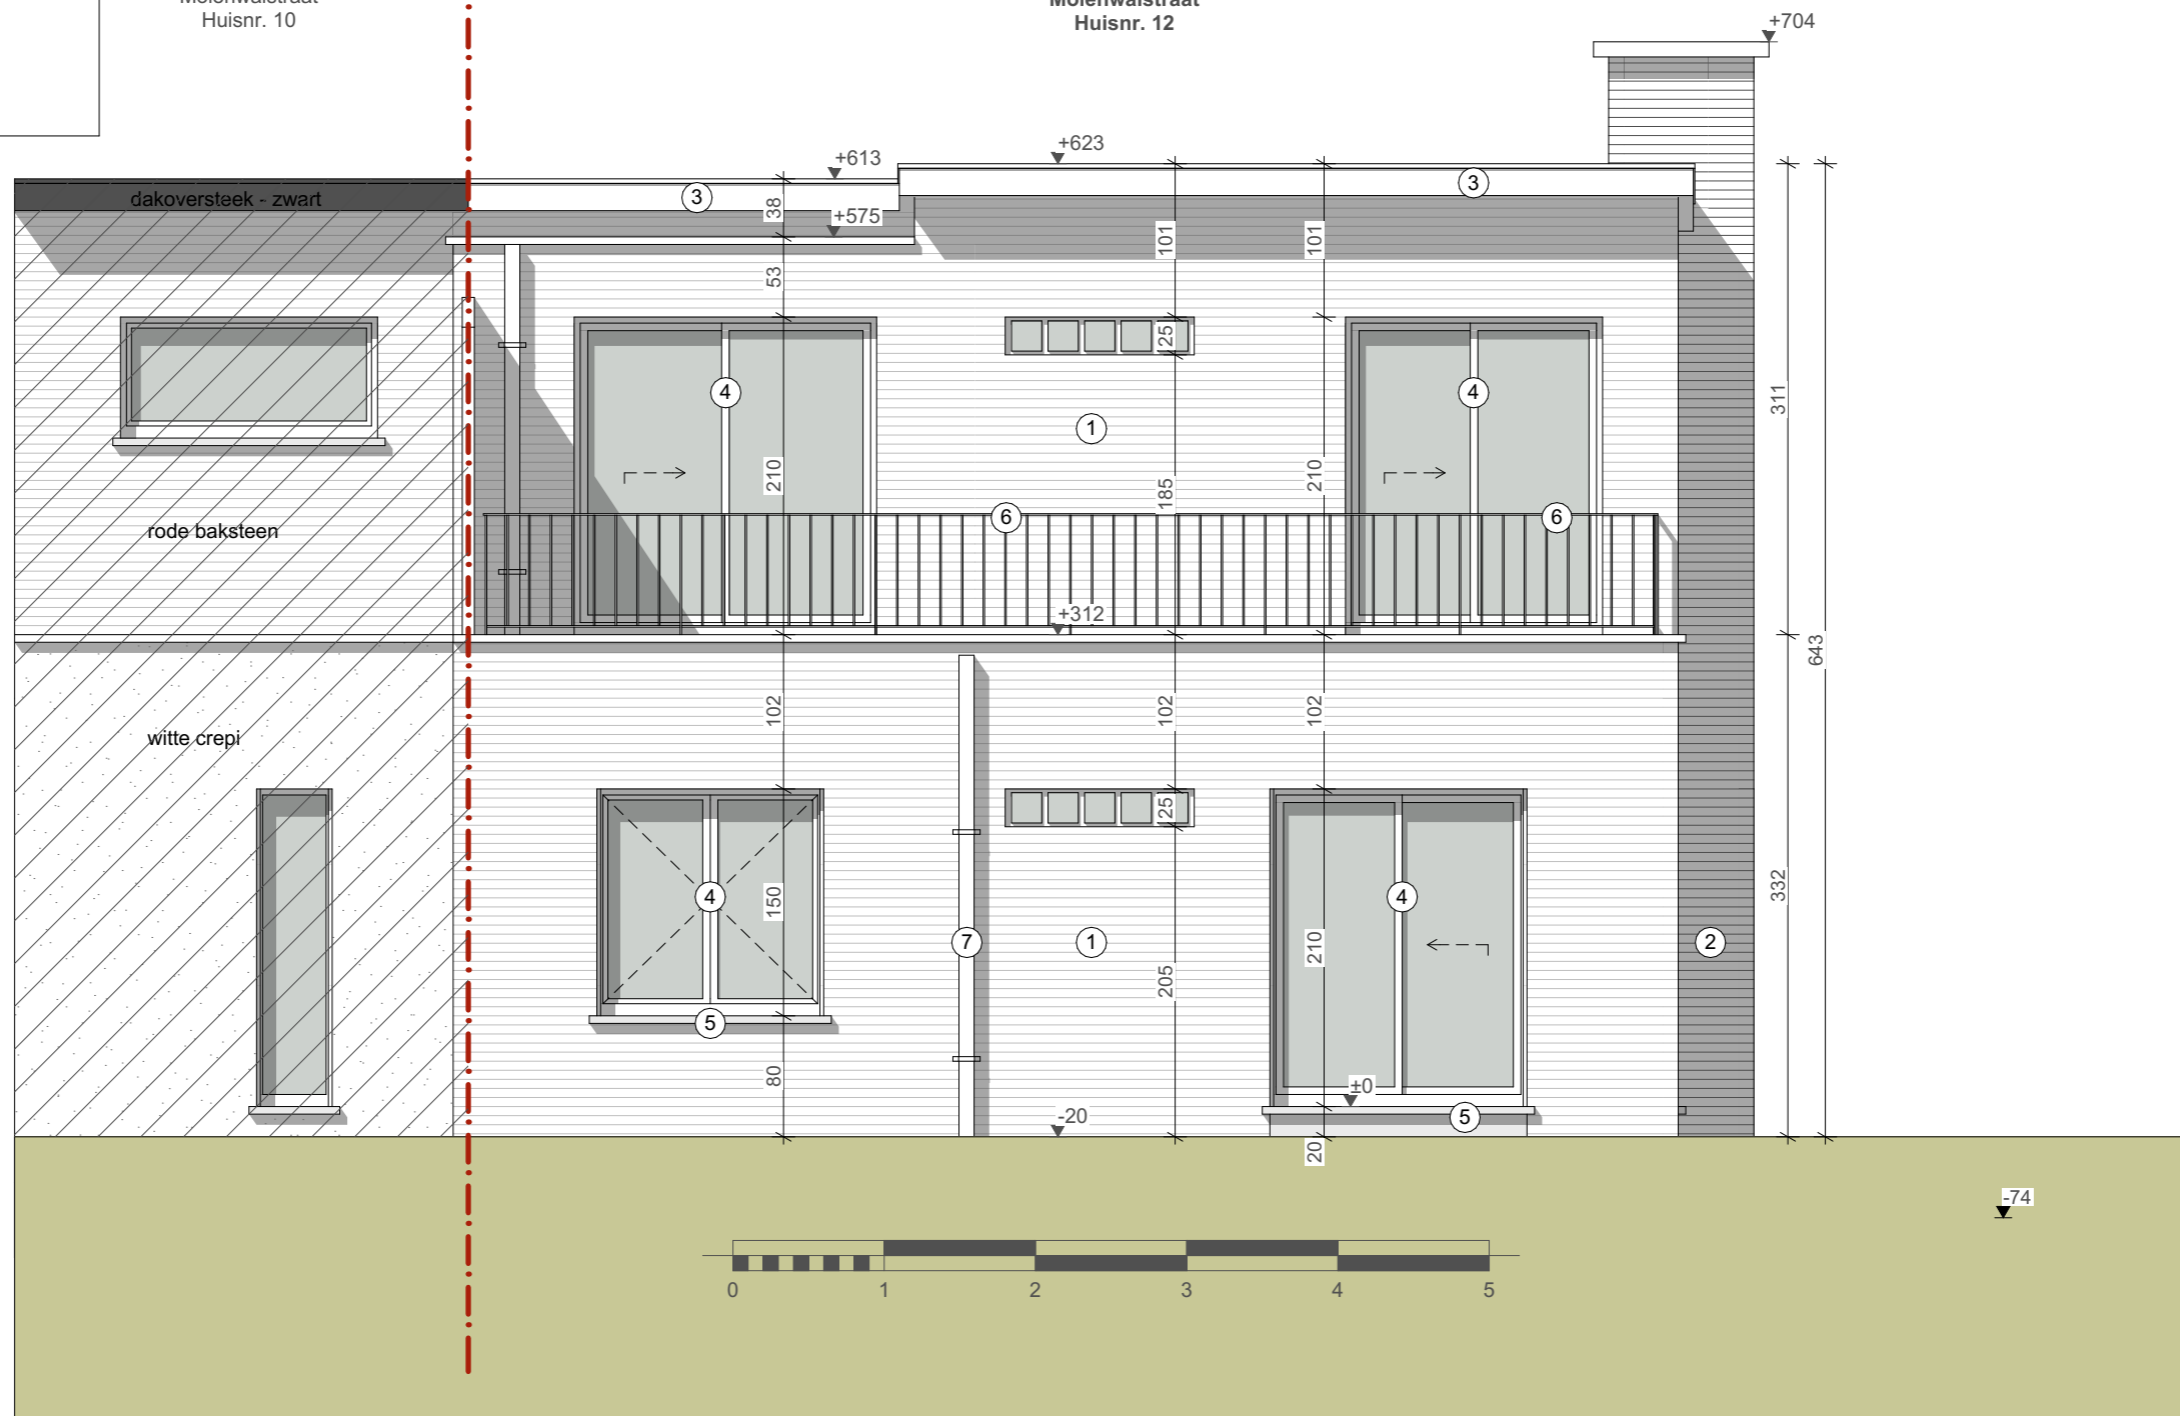

Project: Verbouwen van een halfopen woning	Bouwheer: Pans - De Bruycker	Achtergevel	1:50	AG
	Ligging: Molenwalstraat 12, 9030 Mariakerke	Bestaande toestand	10-07-2024	
Architect Mieke Vrindts - Gentbruggekouter 5 - 9050 Gentbrugge - tel: 09/232 44 31				