

**Gevelmaterialen - bestaande toestand:**


- ① - Rood-bruine baksteen
- ② - Zwarte baksteen
- ③ - Dakrand / dakoversteek in pvc - wit
- ④ - Houten schrijnwerk - bruin
- ⑤ - Dorpels / plint - blauwe hardsteen
- ⑥ - Balustrade met spijlen - zwart
- ⑦ - Regenwaterpijpen - zink

**Gevelmaterialen - nieuwe toestand:**

- ⑧ - Lichtkleurige gevelsteen
- ⑨ - Dakrand / dakoversteek in aluminium - zwart
- ⑩ - Schrijnwerk in aluminium - zwart
- ⑪ - Houten gevelbekleding
- ⑫ - Dorpels / plint - blauwe hardsteen
- ⑬ - Regenwaterpijpen - zink
- ⑭ - Dorpels in aluminium - zwart

TE VERBOUWEN WONING  
Molenwalstraat  
Huisnr. 12

Aanpalende buur  
Molenwalstraat  
Huisnr. 10

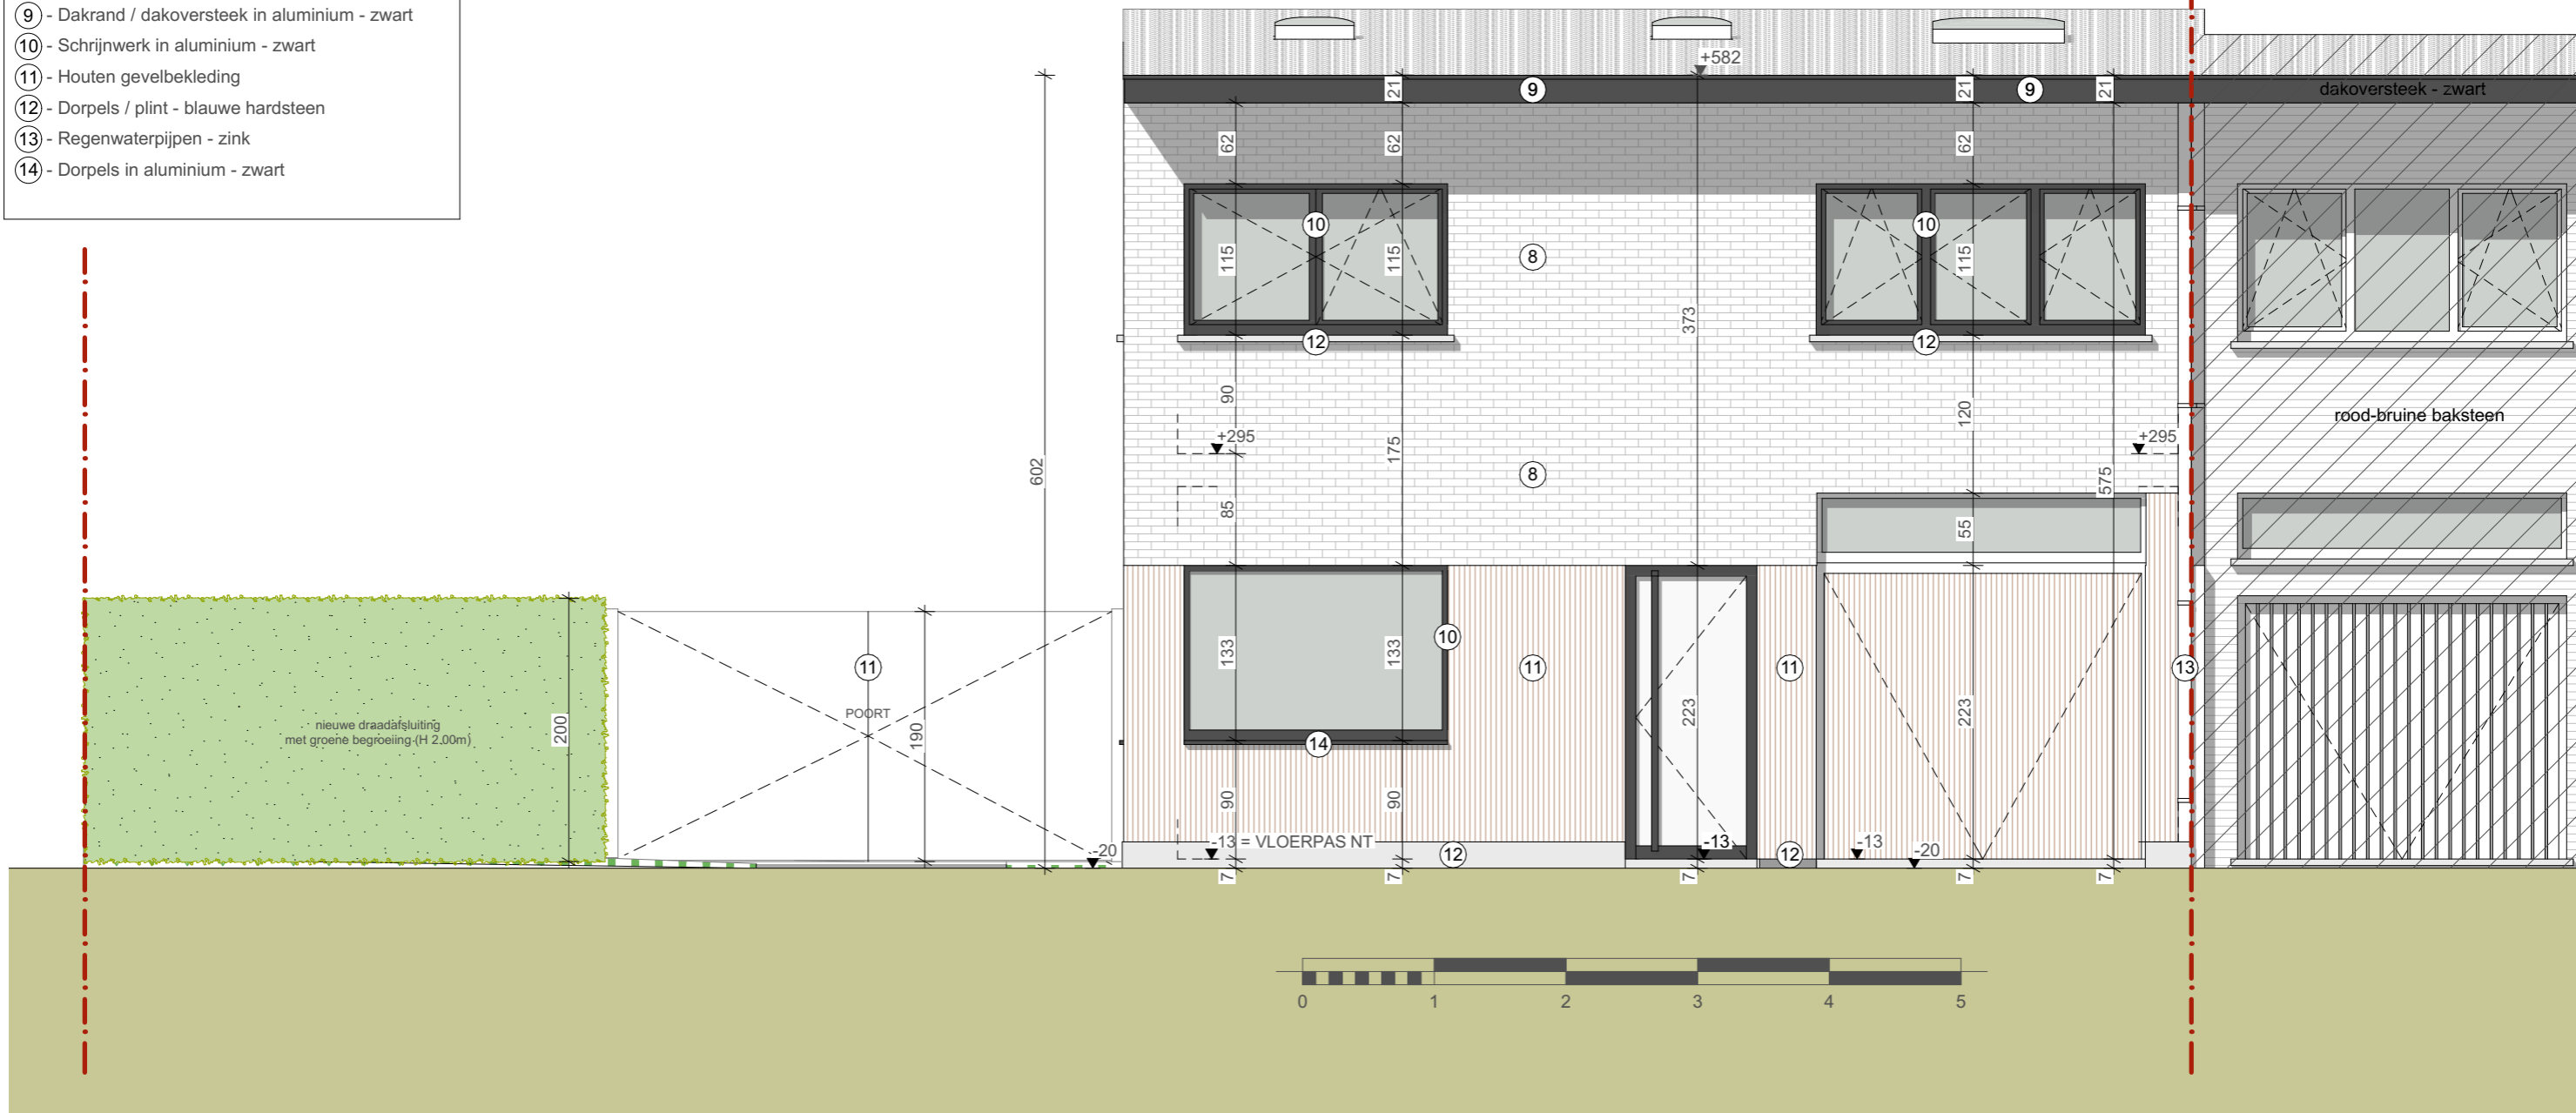

Project: Verbouwen van een halfopen woning	Bouwheer: Pans - De Bruycker	Voorgevel	1:50	VG
	Ligging: Molenwalstraat 12, 9030 Mariakerke	Nieuwe toestand	10-07-2024	
Architect Mieke Vrindts - Gentbruggekoeter 5 - 9050 Gentbrugge - tel: 09/232 44 31				