


# 9041 GENT - OOSTAKKER

## Afdeling 17 Sectie B Nrs. 1237/P



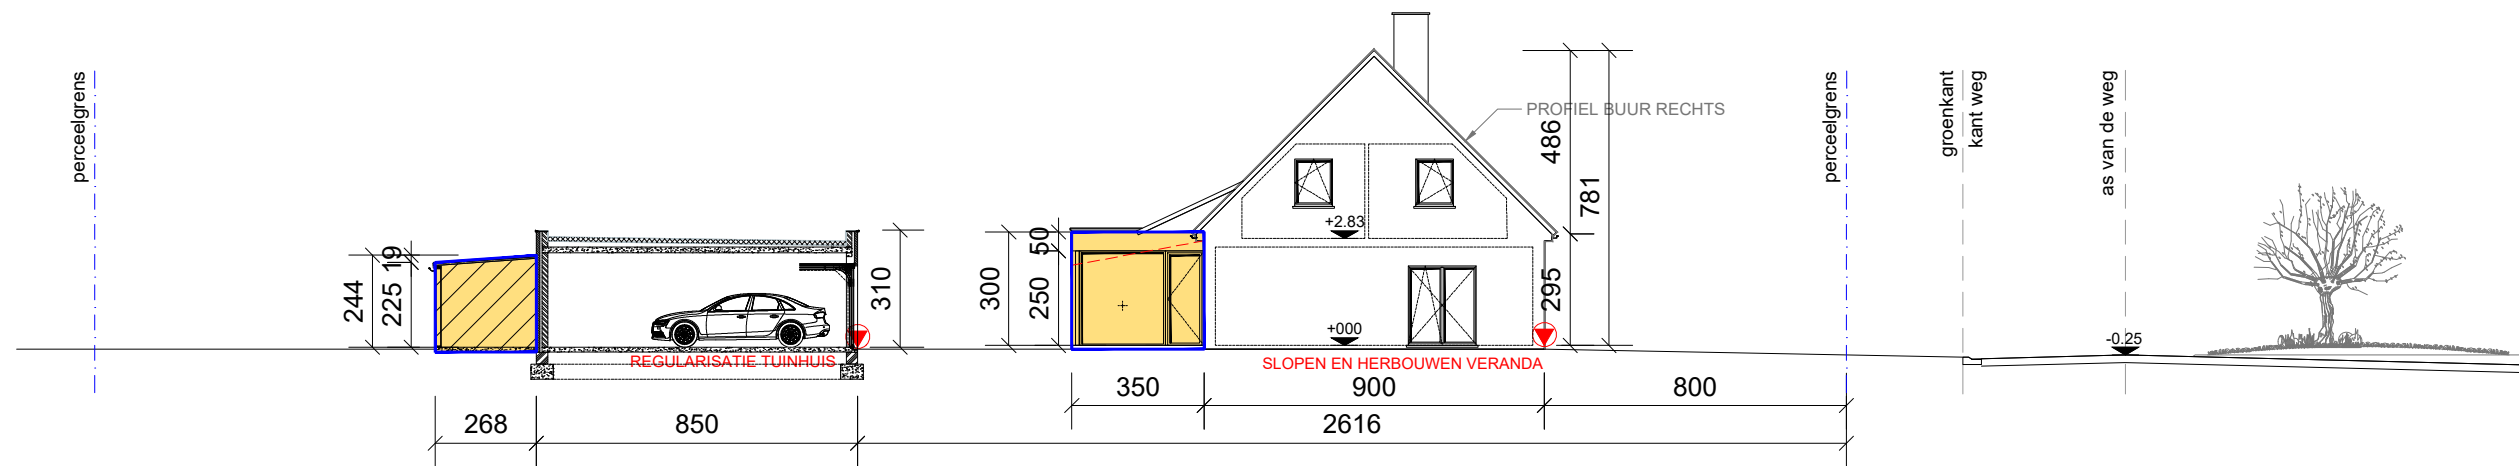


### TERREINPROFIEL NIEUW

0 200 400 600 800 1000



SCHAAL 1/200

-  Gesloopte bebouwing
-  Bestaande te regulariseren
-  Nieuw te bouwen