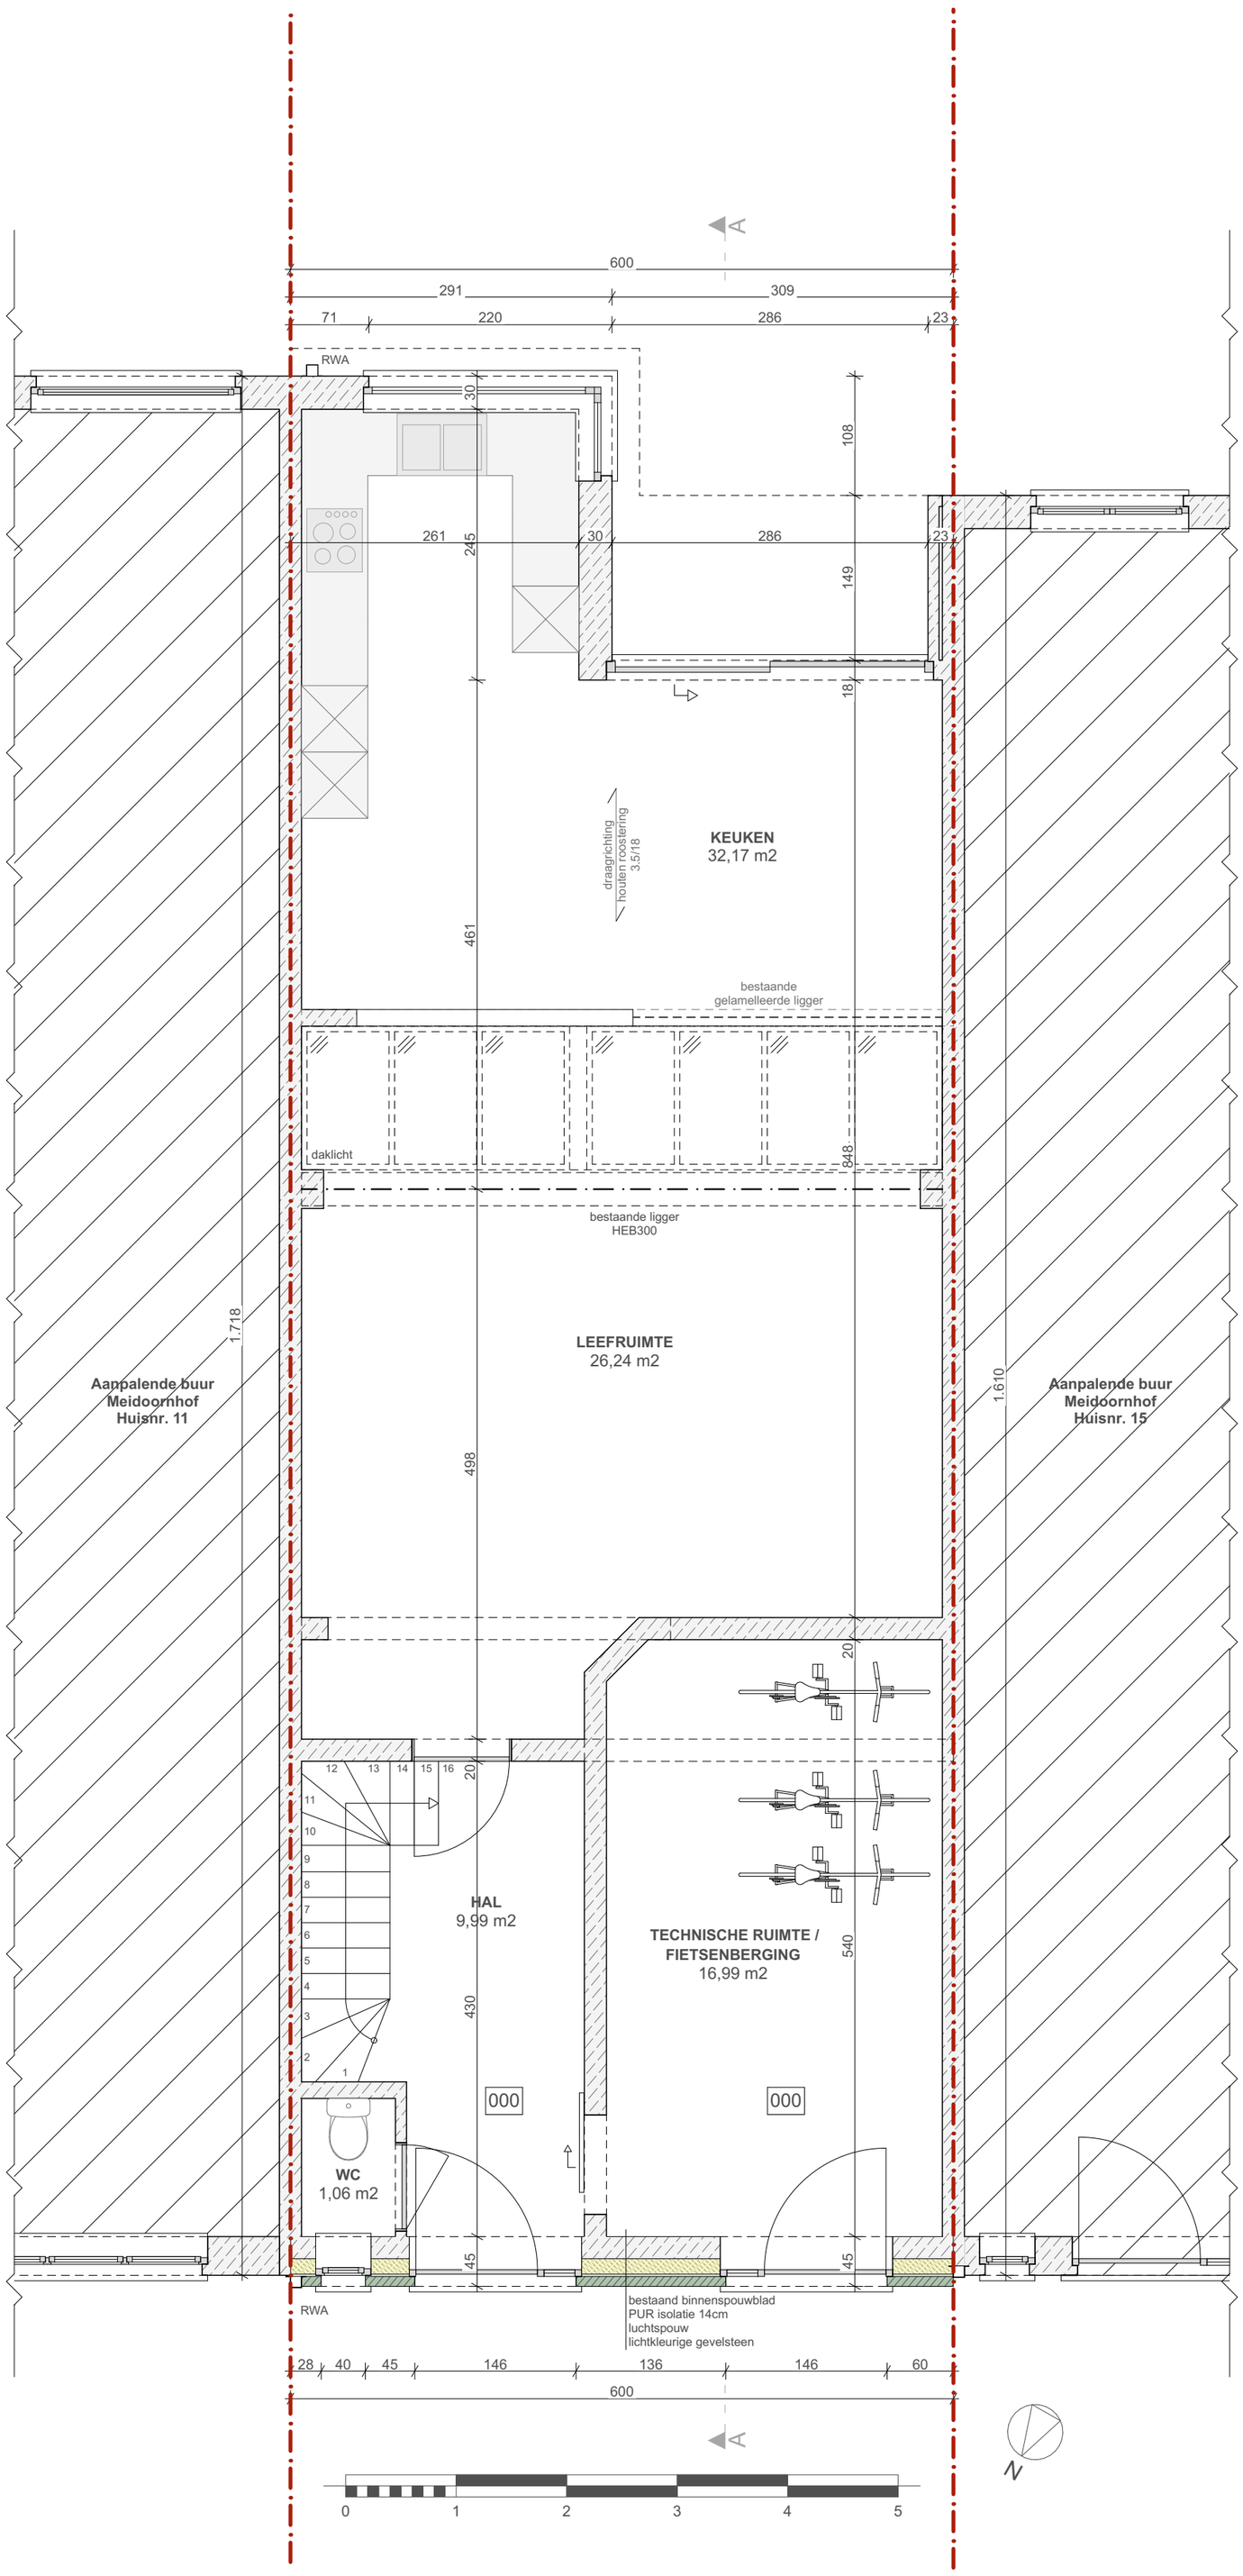

Project: Gevelwijziging	Bouwheer: Dhr. Schoonbaert	Gelijkvloers	1:50	BA_1_P_N_2_
	Ligging: Meidoornhof 13, 9050 Gentbrugge	Nieuwe toestand	28-06-2024	

Architect Mieke Vrindts - Gentbruggekouter 5 - 9050 Gentbrugge - tel: 09/232 44 31