


ZIE BIJZONDERE VOORWAARDE(N)

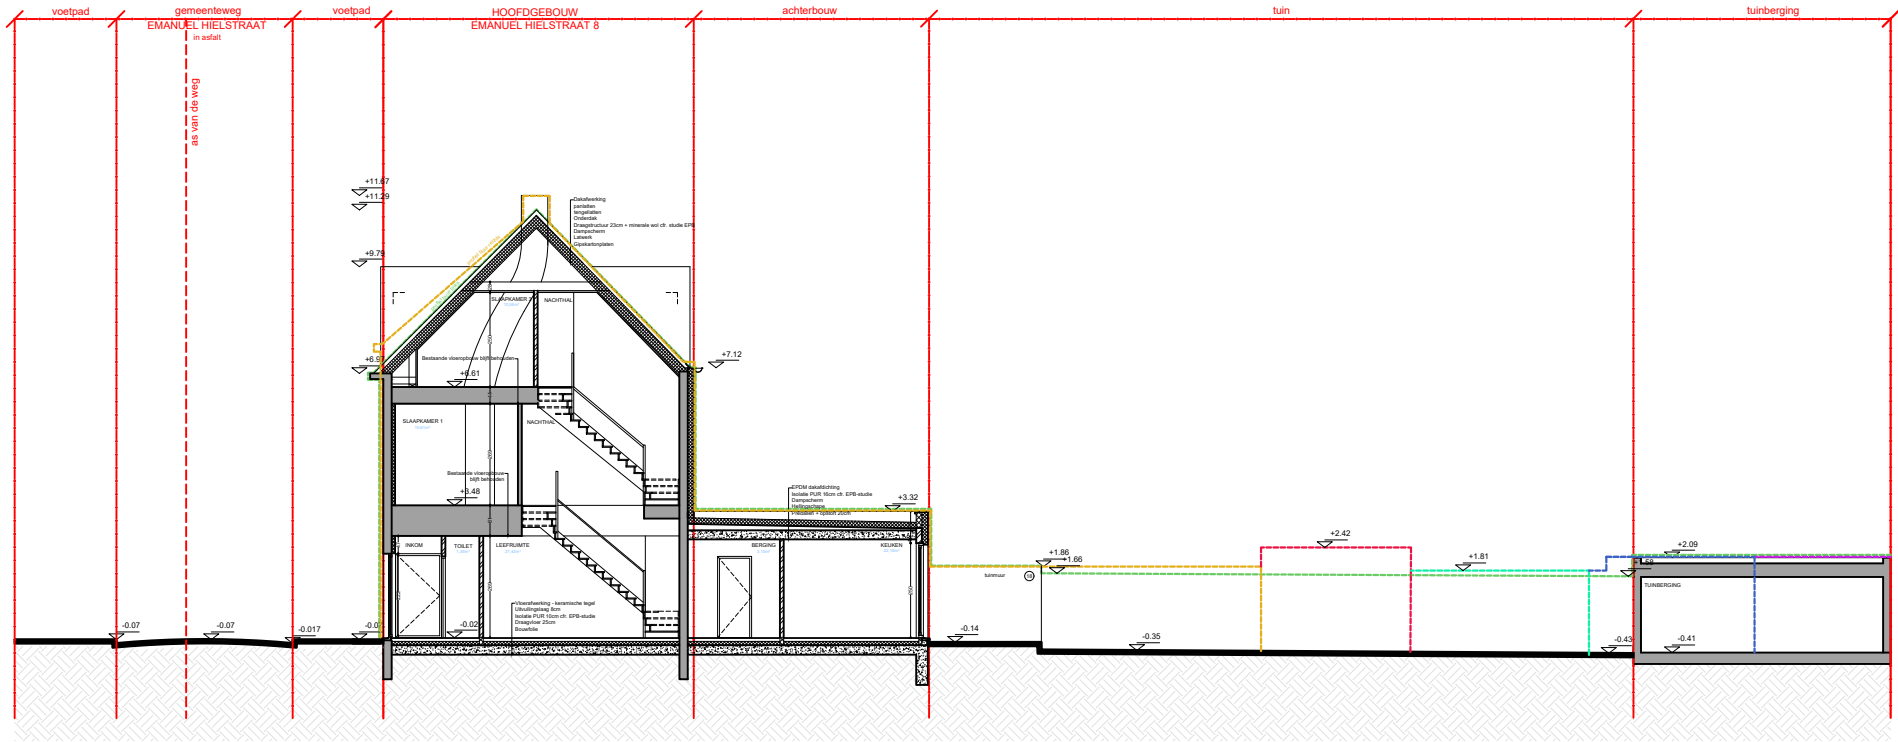

LEGENDE PROFIELEN BUREN

---	Profiel woning links
---	Profiel woning rechts
---	Profiel perc. 41A2
---	Profiel perc. 42ZF
---	Profiel perc. 42ZE
---	Profiel perc. 42ZD

planimetrisch
Terreinprofiel CC'
 Nieuwe toestand
 dossier
 Emanuel Hielstraat 6-8
 9550 Gentbrugge

0 1 2 3 4 5 6 7 8 9 10	
<small> plan schaal datum 1/1 1/200 27/06/2024 </small>	
<small> VERTONGEN architecten </small>	