
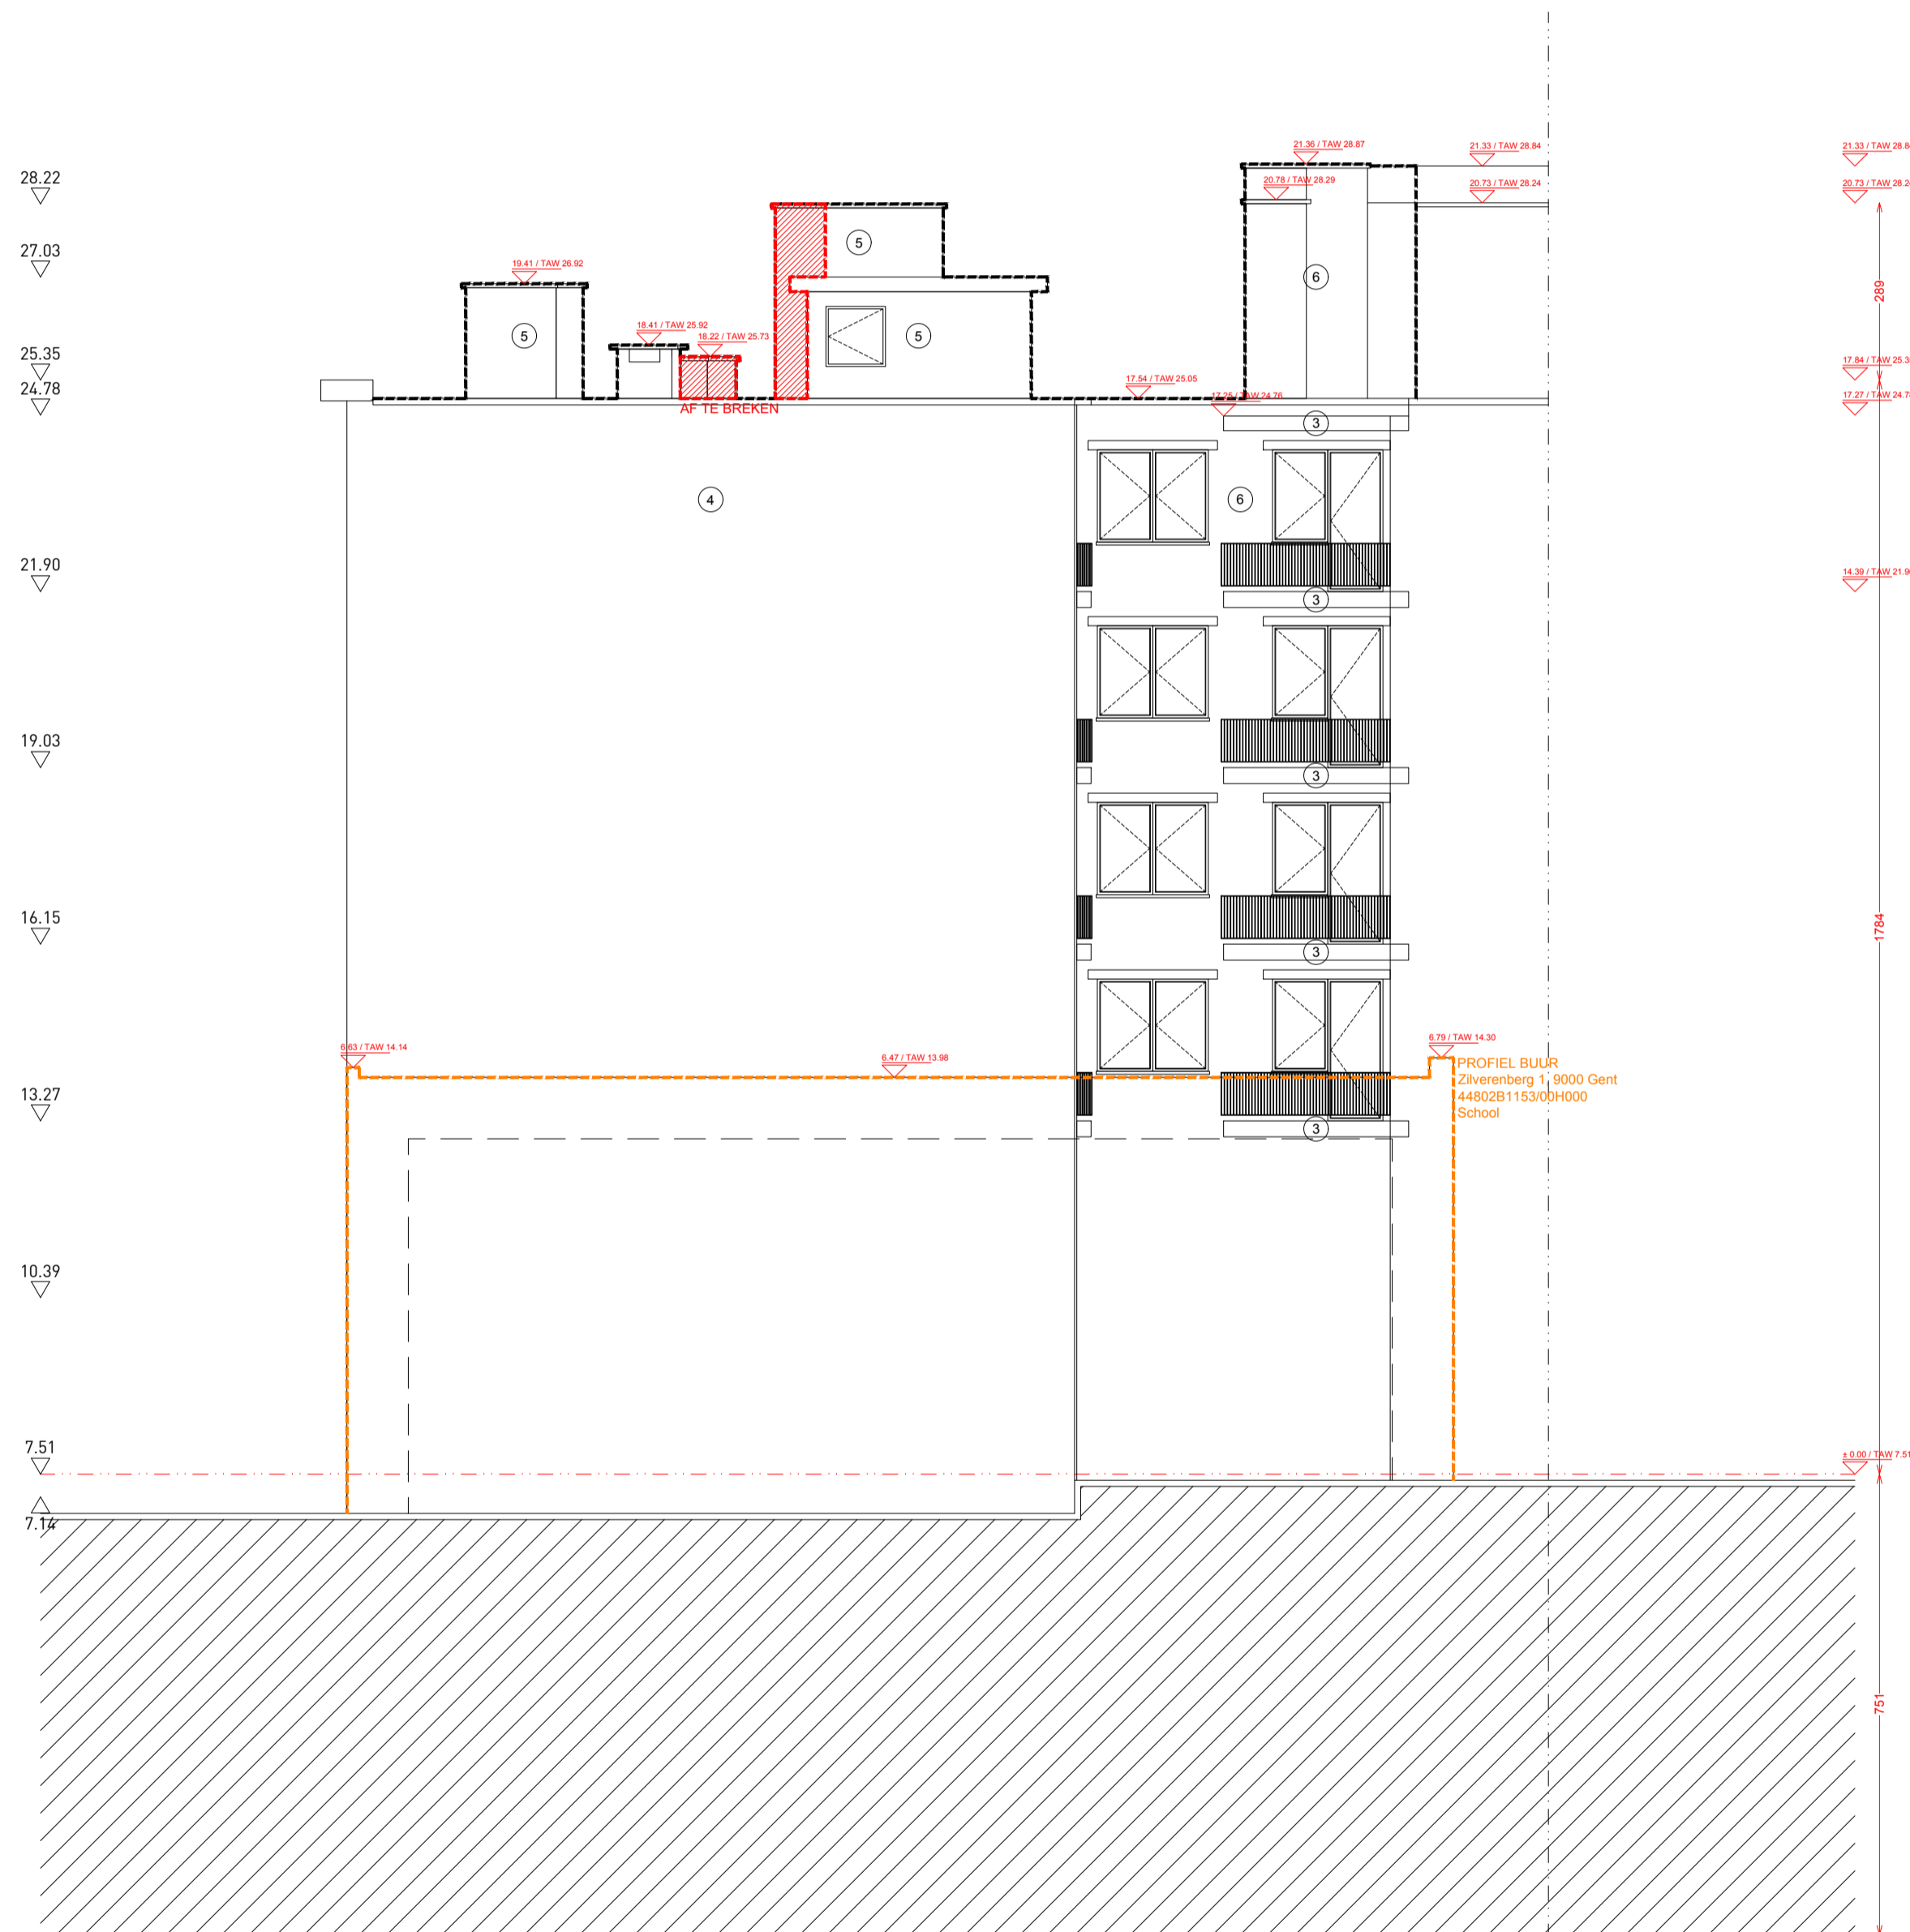


GEVELAANZICHT NOORD
Bestaande toestand
Schaal 1:100

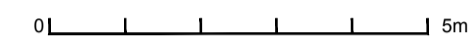

GLENN SESTIG
ARCHITECTS

PLANNEN 1 / 1
Aanzicht Noordgevel Bestaande Toestand 1:100

BOUWAANVRAAG
NIEUWBRUGKAAI 75-76 2024

GENT - 16.05.2024

PROJECT
Samenvoeging en uitbreiding appartement

BOUWPLAATS
Nieuwbrugkaai 75-76
9000 Gent

BOUWHEER
Ahmed El Saidy,
Burgstraat 22
9000 Gent

Ahmed El Saidy,
voor Monsaert BV

ARCHITECT
Glenn Sestig Architects BV
Warandreef 13
9831 Deurle

Glenn Sestig,
voor Glenn Sestig Architects BV

Dit plan is eigendom van Glenn Sestig Architects BV, het mag niet gekopieerd of gewijzigd worden.
Het mag niet aan derden meegedeeld worden zonder voorafgaande en schriftelijke toestemming van Glenn Sestig Architects BV.
Glenn Sestig Architects BV behoudt hierbij het auteursrecht om dit plan te publiceren.

Glenn Sestig Architects BV
Warandreef 13 - 9831 Deurle - Belgium
T +32 471 60 60 67
contact@glennsestigarchitects.com
glennsestigarchitects.com