


**ZIE BIJZONDERE
VOORWAARDE(N)**

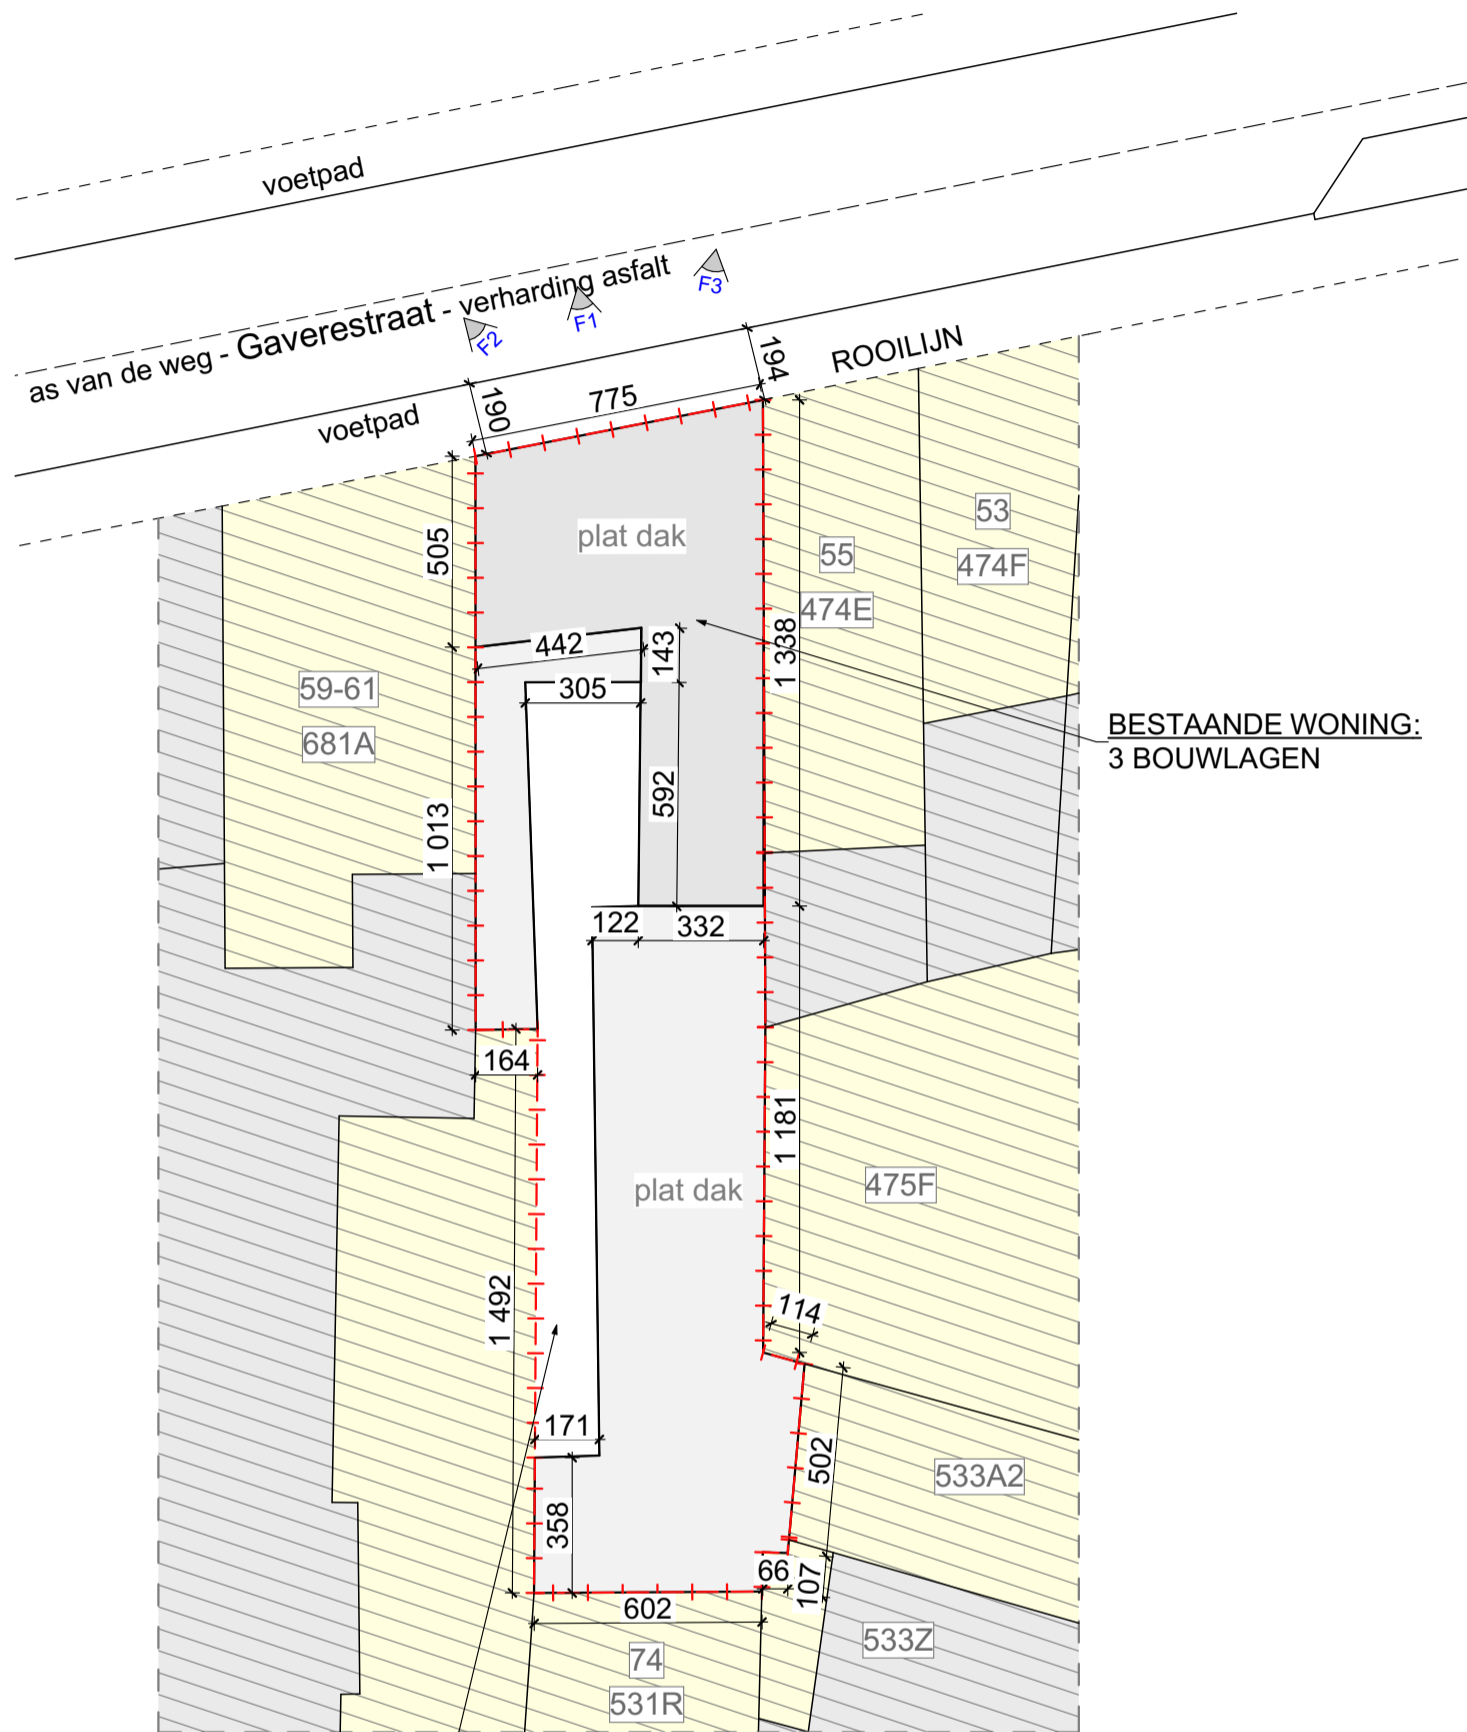

PERCEEL:
 GENT 6 AFD
 Sectie F
 478/F
 Raas van Gaverestraat 57,
 9000 Gent
 ~ 215,68 m²

BESTAANDE WONING:
 3 BOUWLAGEN